

OBSERVAÇÕES


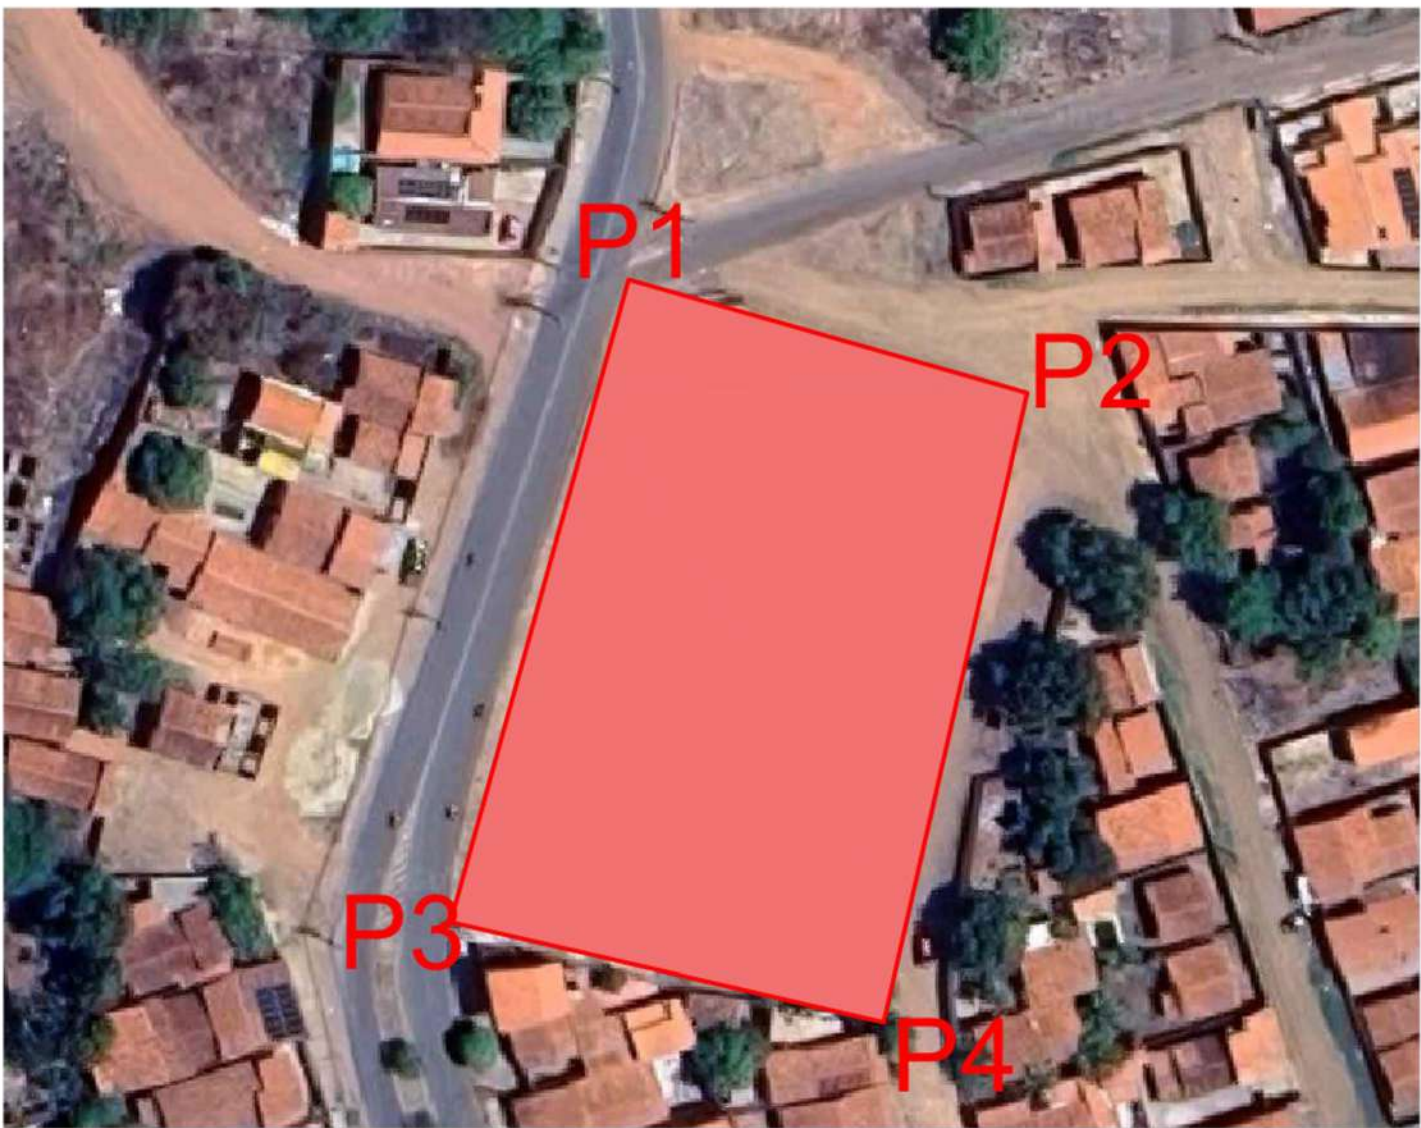



IMAGEM DE SATÉLITE - TERRENO GERAL

X (E)	Y (S)
P1- 740136.00	9433873.00
P2- 740181.00	9433861.00
P3- 740112.00	9433793.00
P4- 740164.00	9433782.00

1. PLANTA DE SITUAÇÃO
ESC. 1:1000

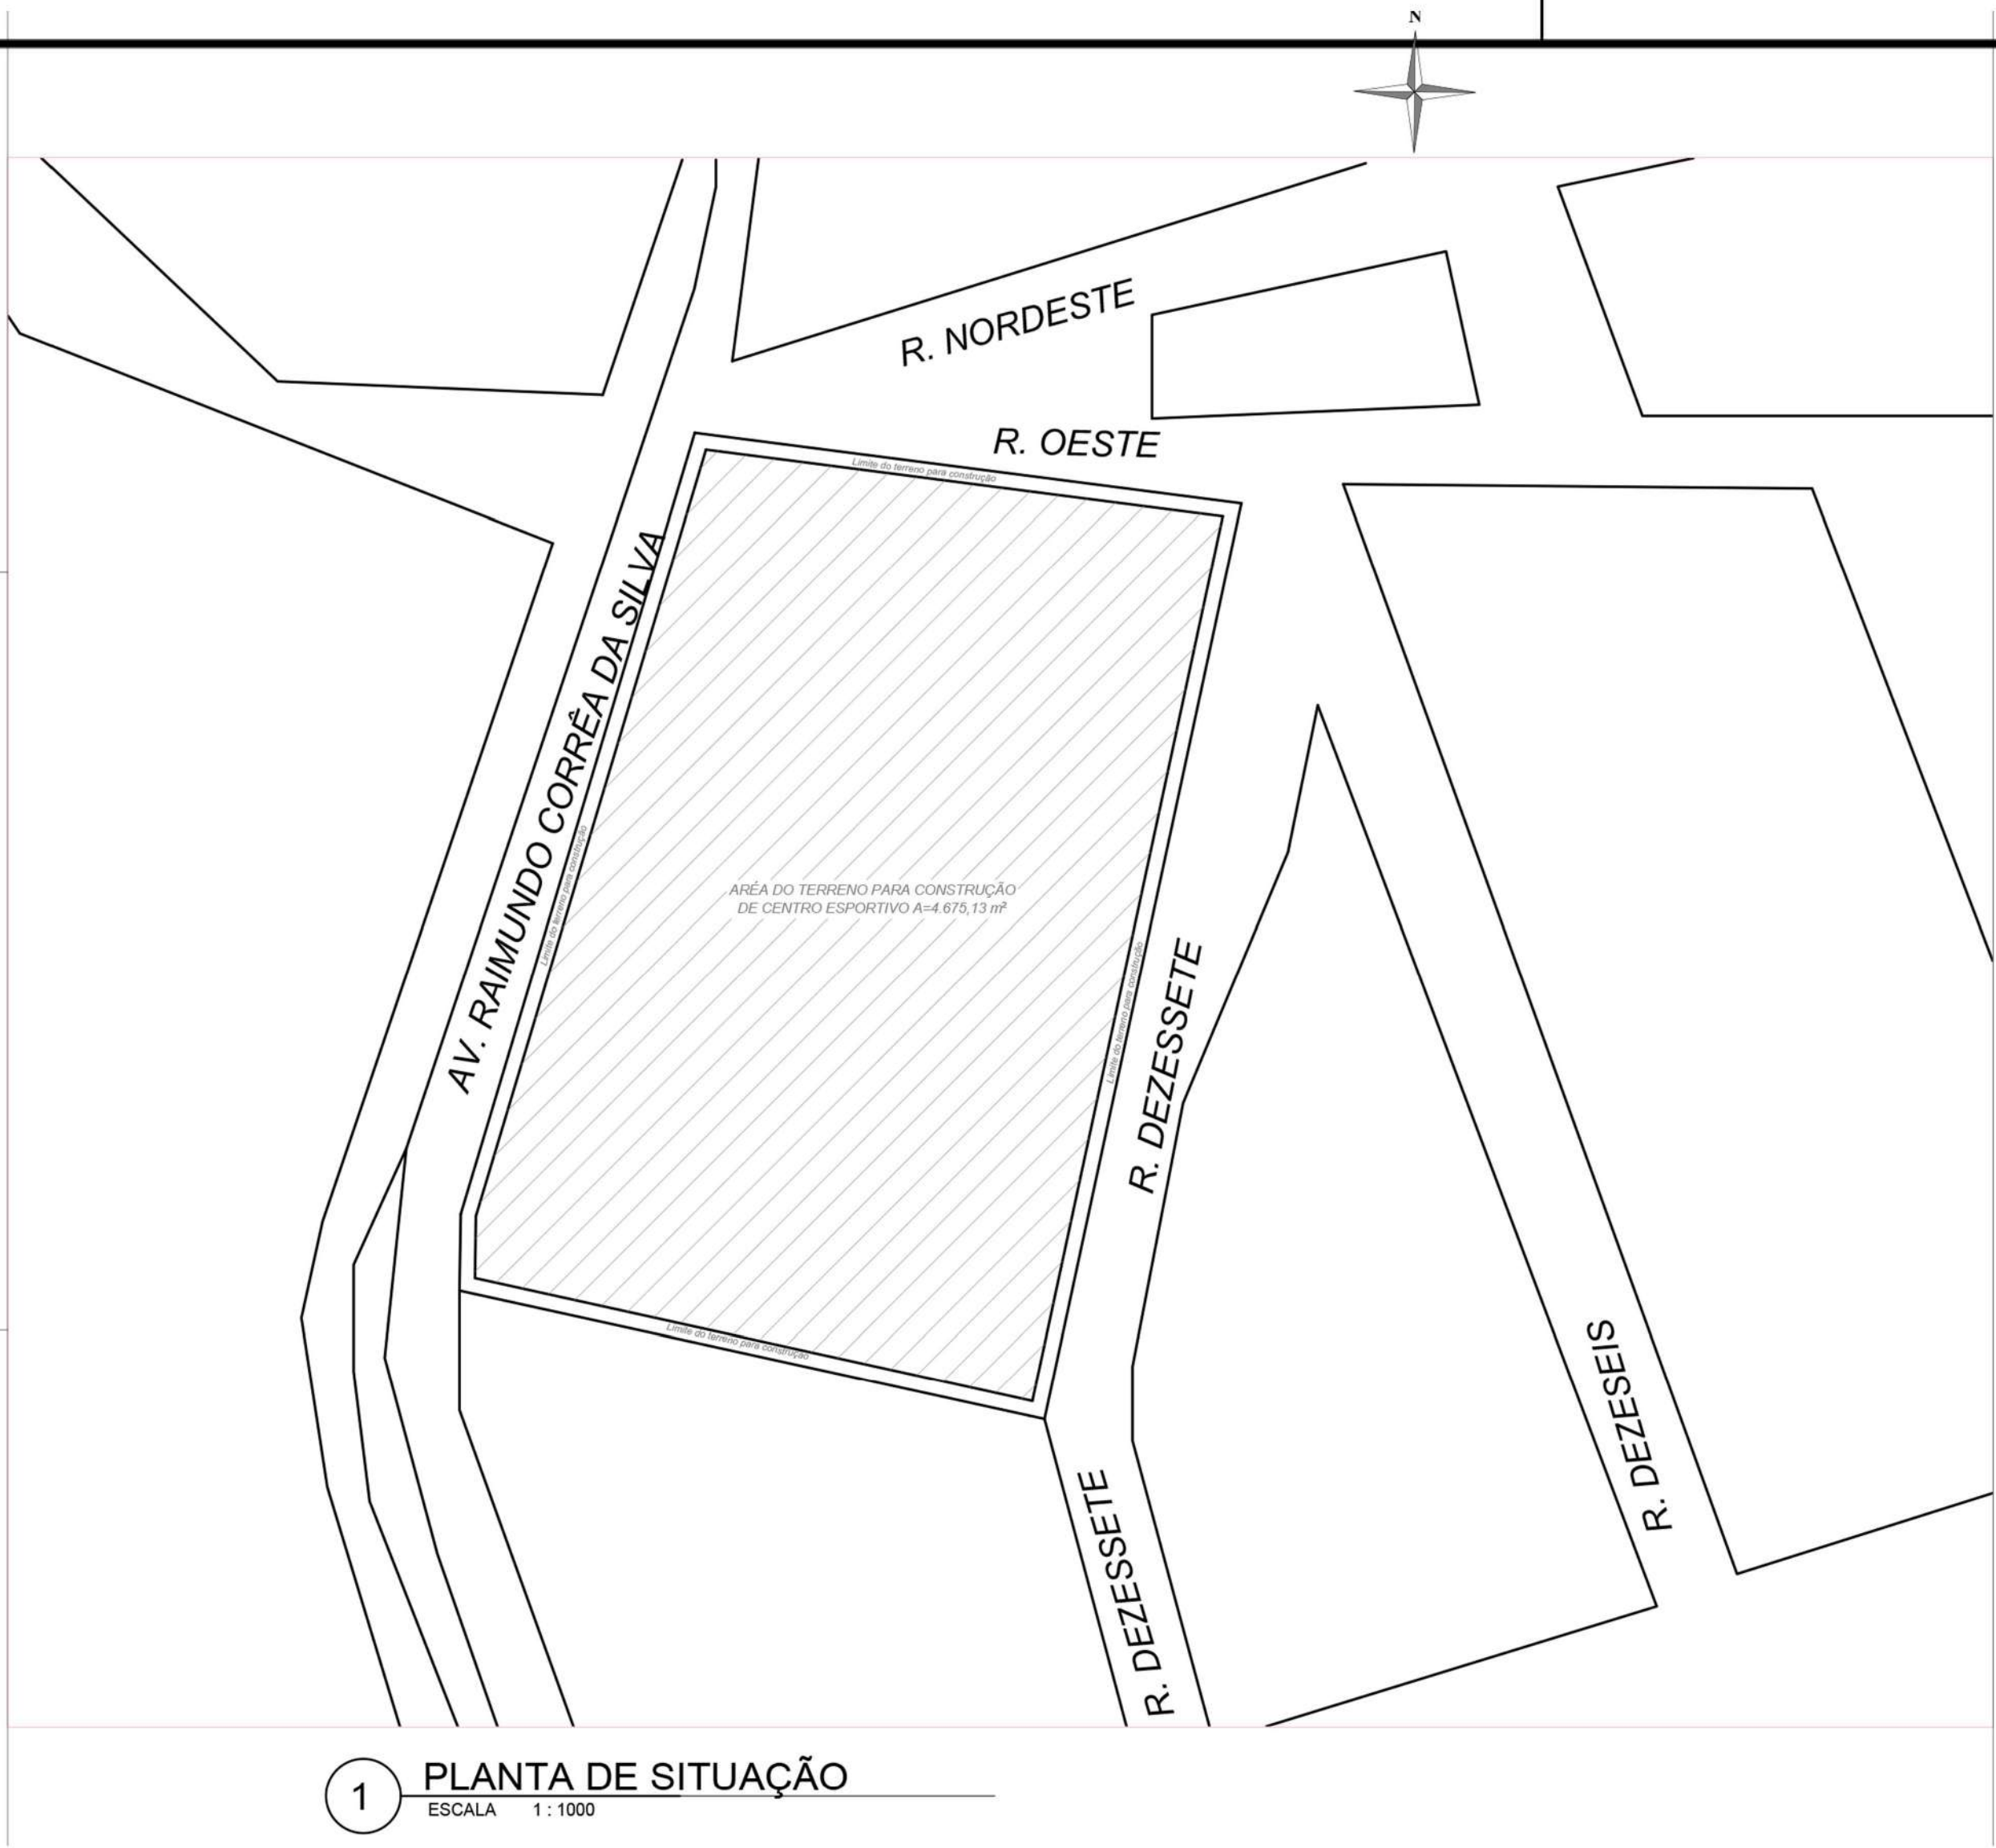

1 PLANTA DE SITUAÇÃO
ESCALA 1 : 1000

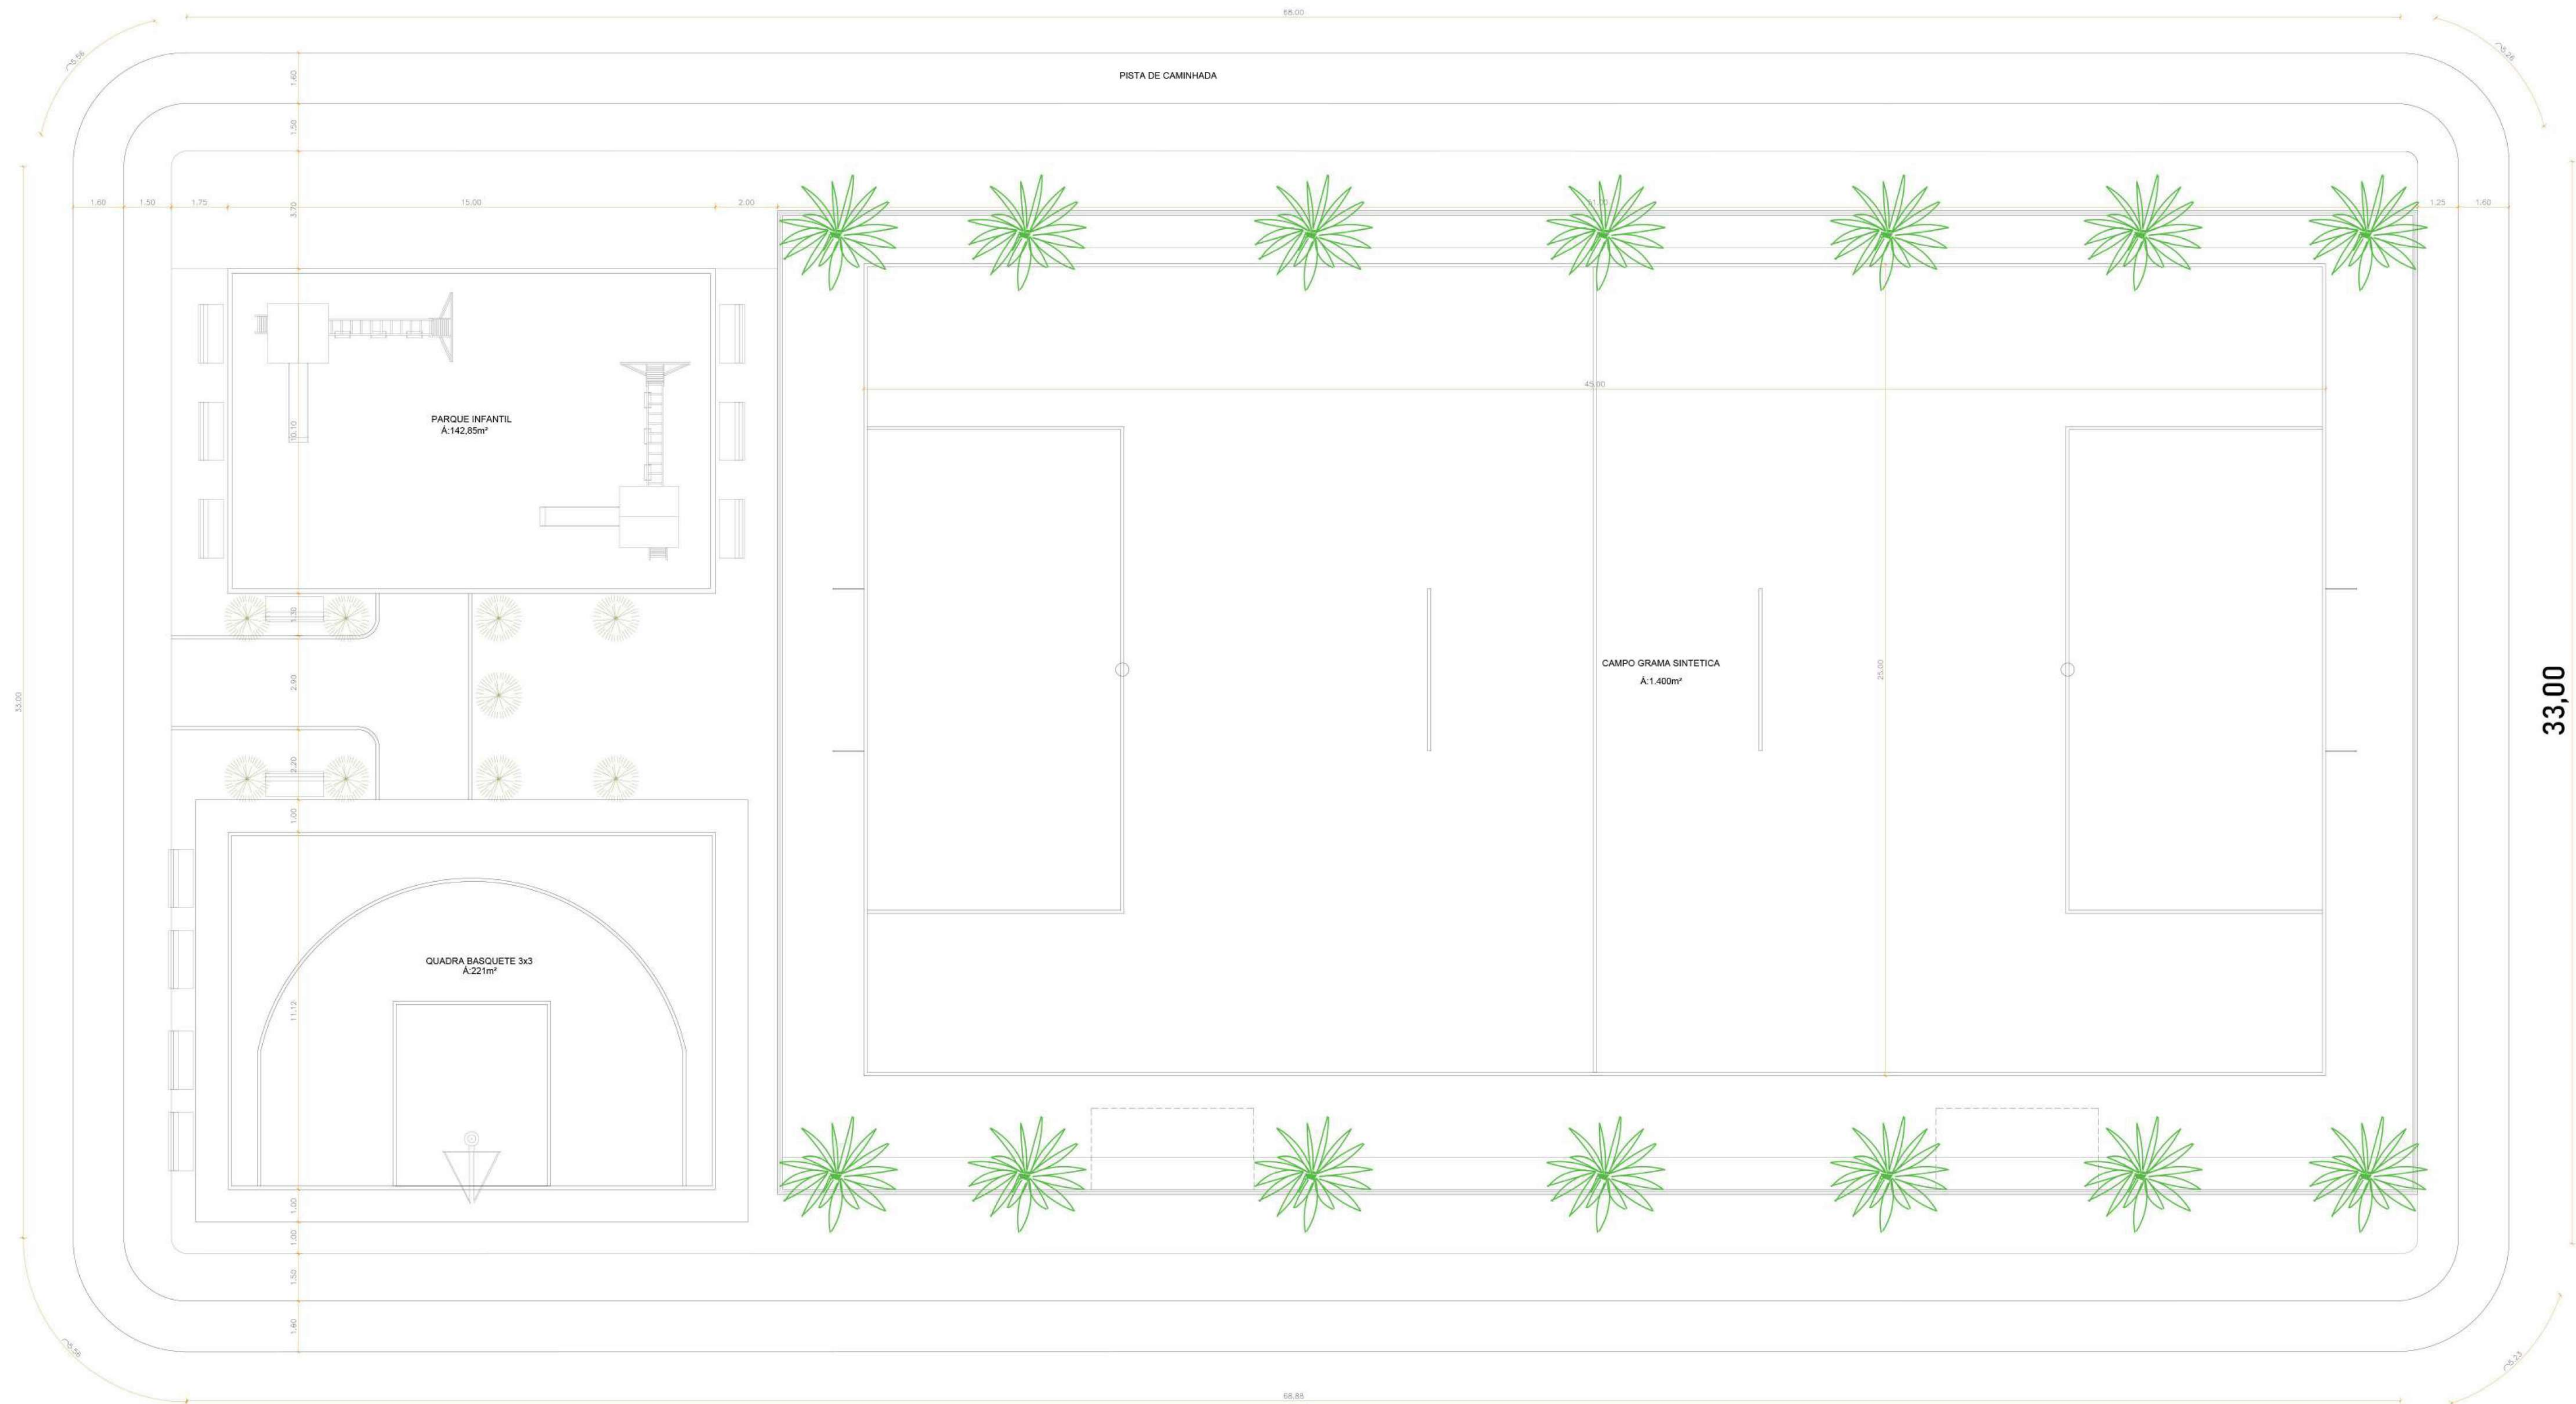

3. PLANTA BAIXA
ESC. 1:150

REV.	DESCRIÇÃO	MODIFICADO POR	DATA

Tabela de Áreas	
Nome	Área
CAMPO SOCIETY	1.400 m²
GRAMADO	303,25 m²
PASSARELA PAVIMENTADA	35,08 m²
PISTA DE CAMINHADA	643,72 m²
QUADRA 3X3	221 m²
ÁREA PAVIMANTADA LATERAL	99 m²
ÁREA PAVIMENTADA	104,77 m²
ÁREA PLAYGROUND	142,85 m²
Total geral	2.949,68 m²


PROJETO
ESPAÇO ESPORTIVO COMUNITÁRIO
ENDEREÇO
AVENIDA RAIMUNDO CORRÊA DA SILVA - PARQUE ALIANÇA
CUIAIAZUL
TIMON ESTADO
MARANHÃO



FASE PROJETO
PROJETO EXECUTIVO ESCALA
INDICADA
CONTEÚDO

PLANTA DE LOCAÇÃO E PLANTA BAIXA

ARQUITETA
JAKELINE MENDES A273784-1 DATA
RESPONSÁVEL TÉCNICO
JAKELINE MENDES A273784-1 PRANCHA
1 / 10
ISADORA RODRIGUES LOPES
ENGENHEIRA CIVIL - CREA nº 111851776-8
AUTOR DO PROJETO
SUPERINTÊNCIA DE INFRAESTRUTURA DO MARANHÃO

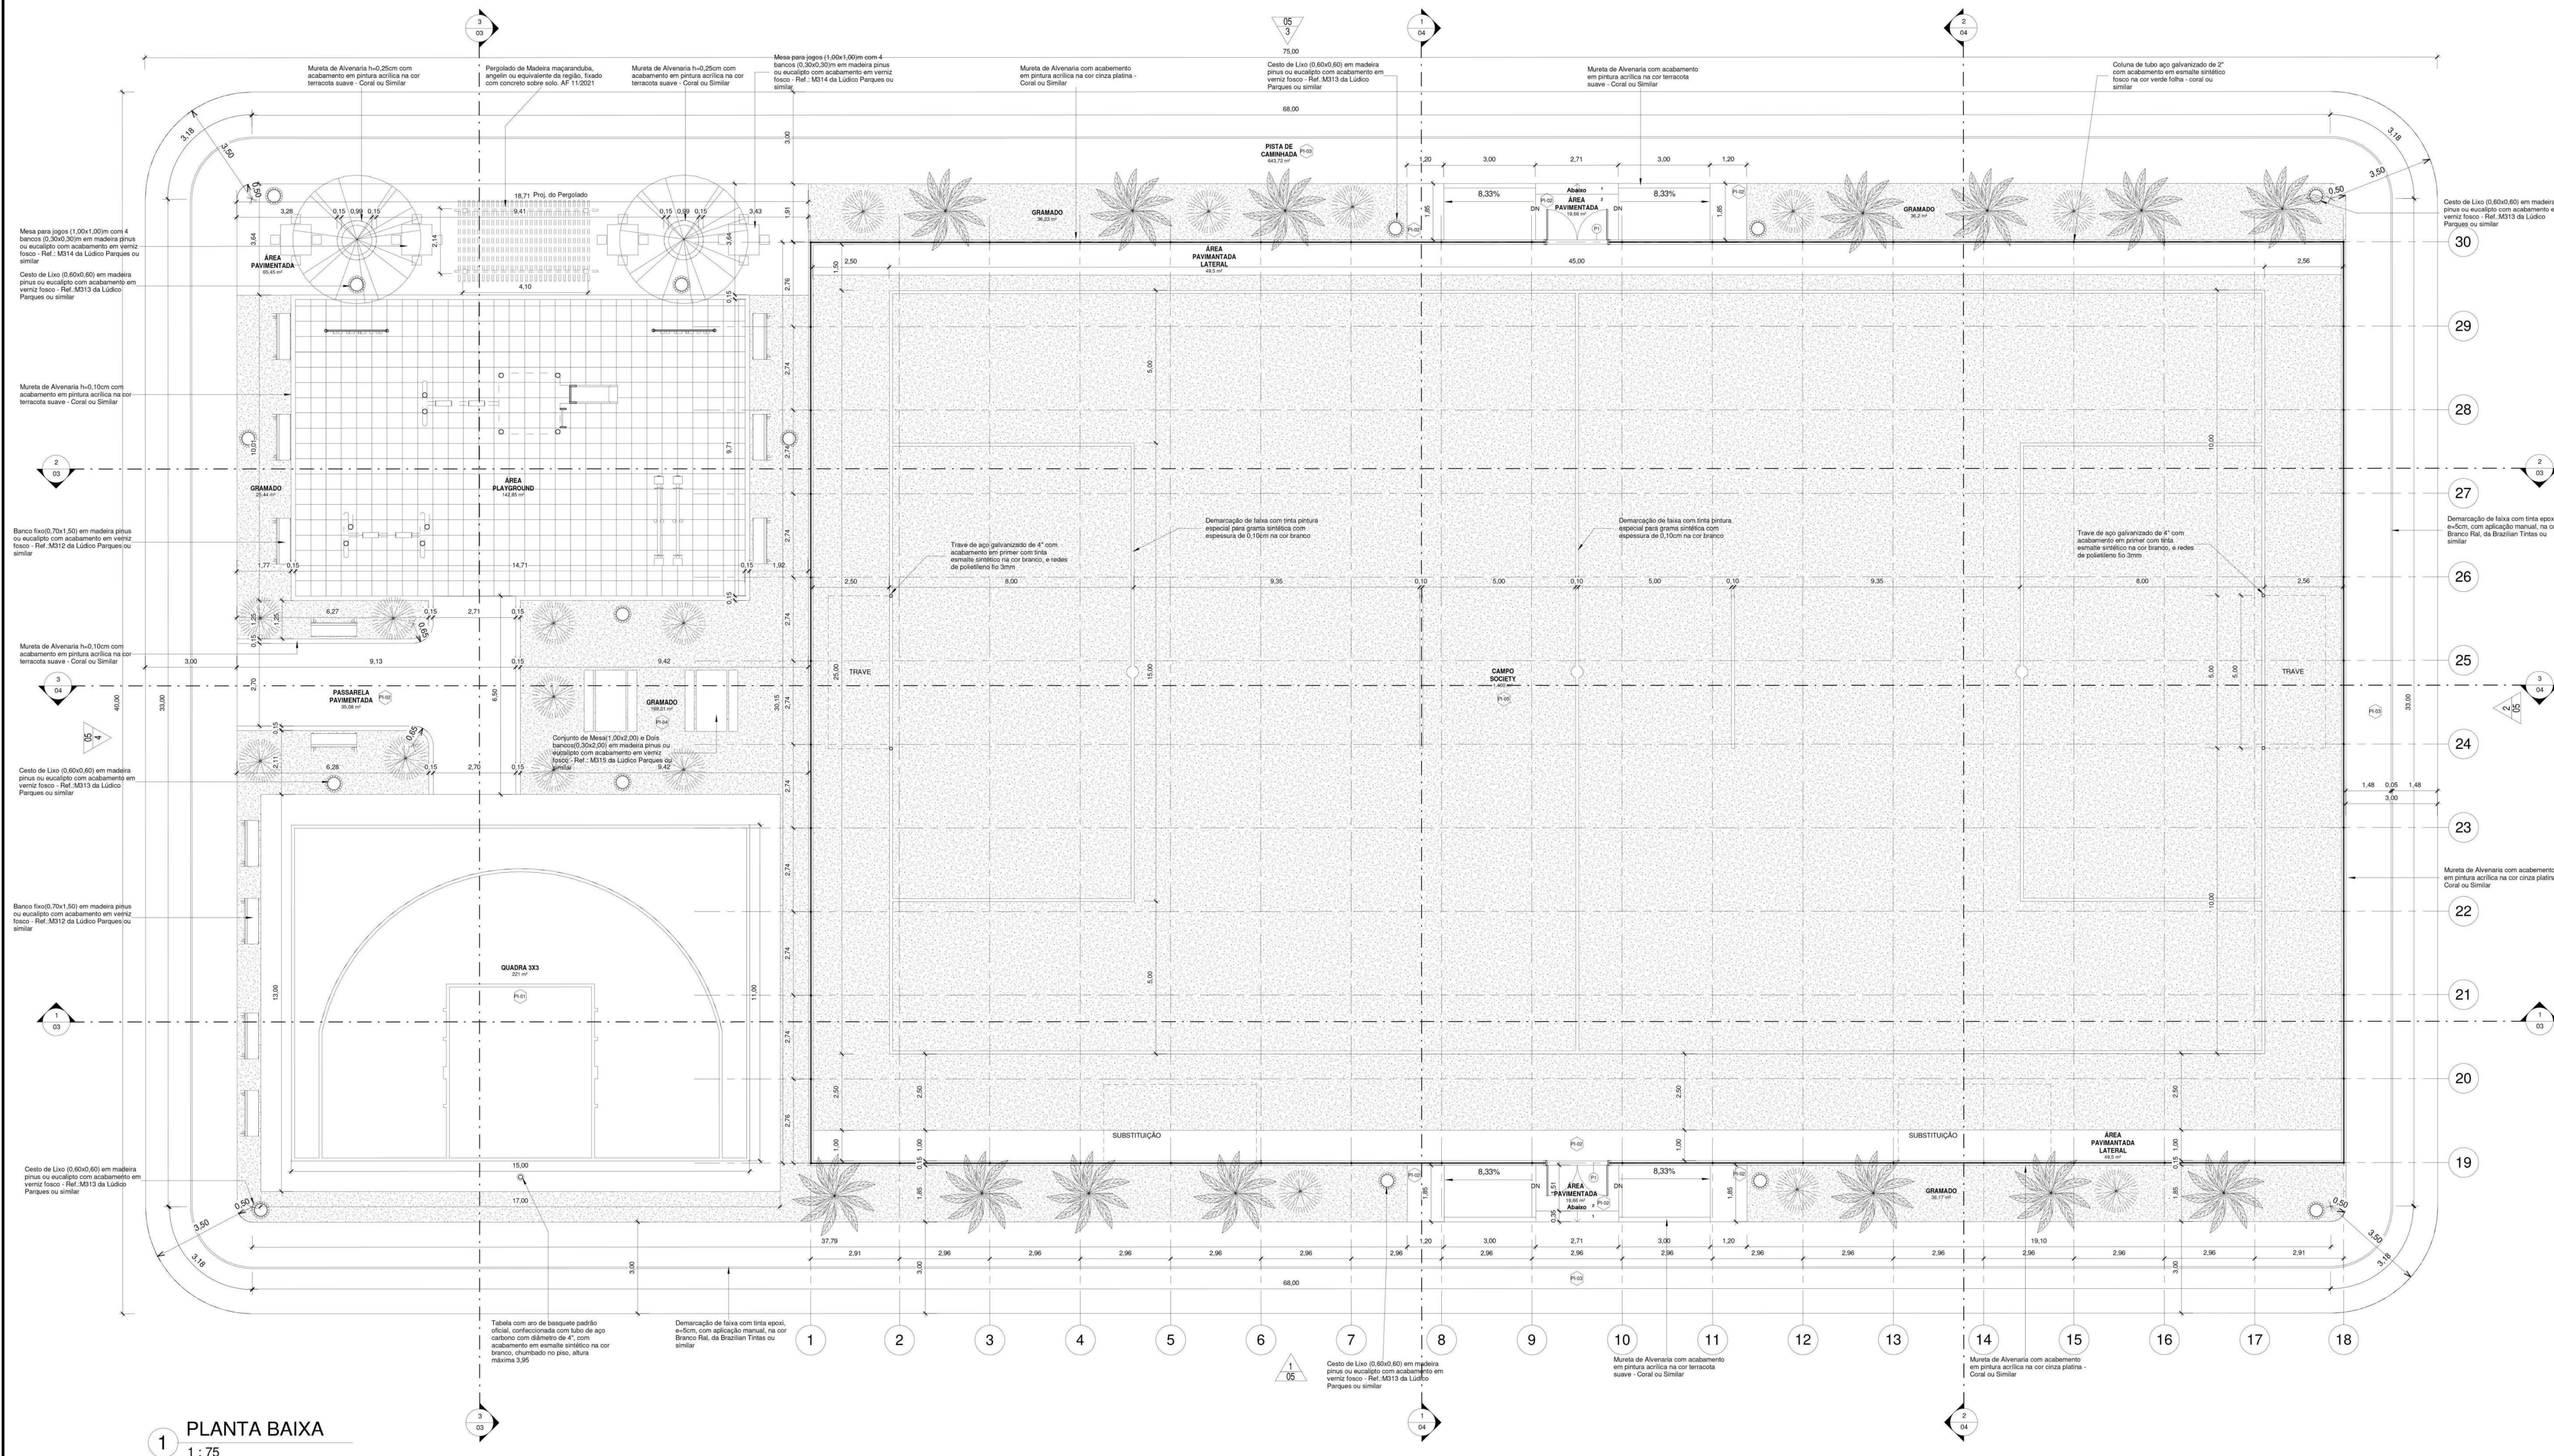

1 PLANTA BAIXA
1:75

Tabela de piso	
Tipo	Descrição
PI-01	Piso modular em polipropileno de alto impacto e resistência, proteção UV, (300x300x15mm), na cor azul anil, Altapisos ou similar, demarcação da quadra com tinta à base de PU, e=5cm, na cor branca
PI-02	Piso de concreto aparente
PI-03	Piso de concreto moldado in loco, feito em obra, acabamento convencional, espessura 6cm, com acabamento em pintura piso com tinta epóxi, na cor Laranja Munsell, da Brazilian Tintas ou similar, aplicação manual, 2 demãos, incluso primer epóxi, e demarcação de faixa com tinta epóxi, e = 5cm, aplicação manual, na cor Branco Ral, da Brazilian tintas ou similar
PI-04	Grama esmeralda ou são carlos ou curitiba, em placas
PI-05	Grama sintética esportiva para futebol em polietileno, com altura mínima de 42mm
PI-06	Piso de borracha esportiva, em placas de 50x50cm, espessura 15mm, assentamento com argamassa, nas cores vermelho, verde e azul, aplicado sobre contrapiso em argamassa trapo 1:4 (cimento e areia), preparo manual, aplicado em áreas secas sobre laje, não aderido, acabamento não reforçado, espessura 6cm.

Tabela de Porta				
Nome	Largura	Altura	Quantidade	Descrição
P1	2,00	2,10	2	Porta dupla de abrir, com estrutura de tubo galvanizado com acabamento sintético na cor verde folha, Perfortex ou similar, e tela de arame galvanizado fio 12 BWG, e malha quadrada 5x5cm, com acabamento em esmalte sintético fosco na verde folha, Perfortex ou similar

Tabela de Áreas	
Nome	Área
CAMPO SOCIETY	1.400 m²
GRAMADO	303,25 m²
PASSARELA PAVIMENTADA	35,08 m²
PISTA DE CAMINHADA	643,72 m²
QUADRA 3X3	221 m²
ÁREA PAVIMENTADA LATERAL	99 m²
ÁREA PAVIMENTADA	104,77 m²
ÁREA PLAYGROUND	142,85 m²
Total geral	2.949,68 m²

 Documento assinado digitalmente
SADORA RODRIGUES LOPES
Data: 20/11/2025 12:12:30 (GMT-3)
Verifique em: https://verifica.goubvr.gov.br

 Documento assinado digitalmente
JAKELINE MENDES ALVES
Data: 20/11/2025 12:12:30 (GMT-3)
Verifique em: https://verifica.goubvr.gov.br


PROJETO:
ESPAÇO ESPORTIVO COMUNITÁRIO
ENDEREÇO:
AVENIDA RAIMUNDO CORRÊA DA SILVA - PARQUE ALIANÇA
CIDADE:
TIMON
ESTADO:
MARANHÃO

**TIMON**
PREFEITURA
Construindo agora o futuro

**SEINFRA**
Secretaria Municipal de
Obras e Infraestrutura

FASE PROJETO	ESCALA
PROJETO EXECUTIVO	INDICADA
CONTEÚDO	
PLANTA BAIXA	
ARQUITETA	DATA
JAKELINE MENDES A273784-1	NOVEMBRO DE 2025
RESPONSÁVEL TÉCNICO:	PRANCHA

Tabela de Áreas	
Nome	Área
CAMPO SOCIETY	1.400 m²
GRAMADO	303,25 m²
PASSARELA PAVIMENTADA	35,08 m²
PISTA DE CAMINHADA	643,72 m²
QUADRA 3X3	221 m²
ÁREA PAVIMENTADA LATERAL	99 m²
ÁREA PAVIMENTADA	104,77 m²
ÁREA PLAYGROUND	142,85 m²
Total geral	2.949,68 m²

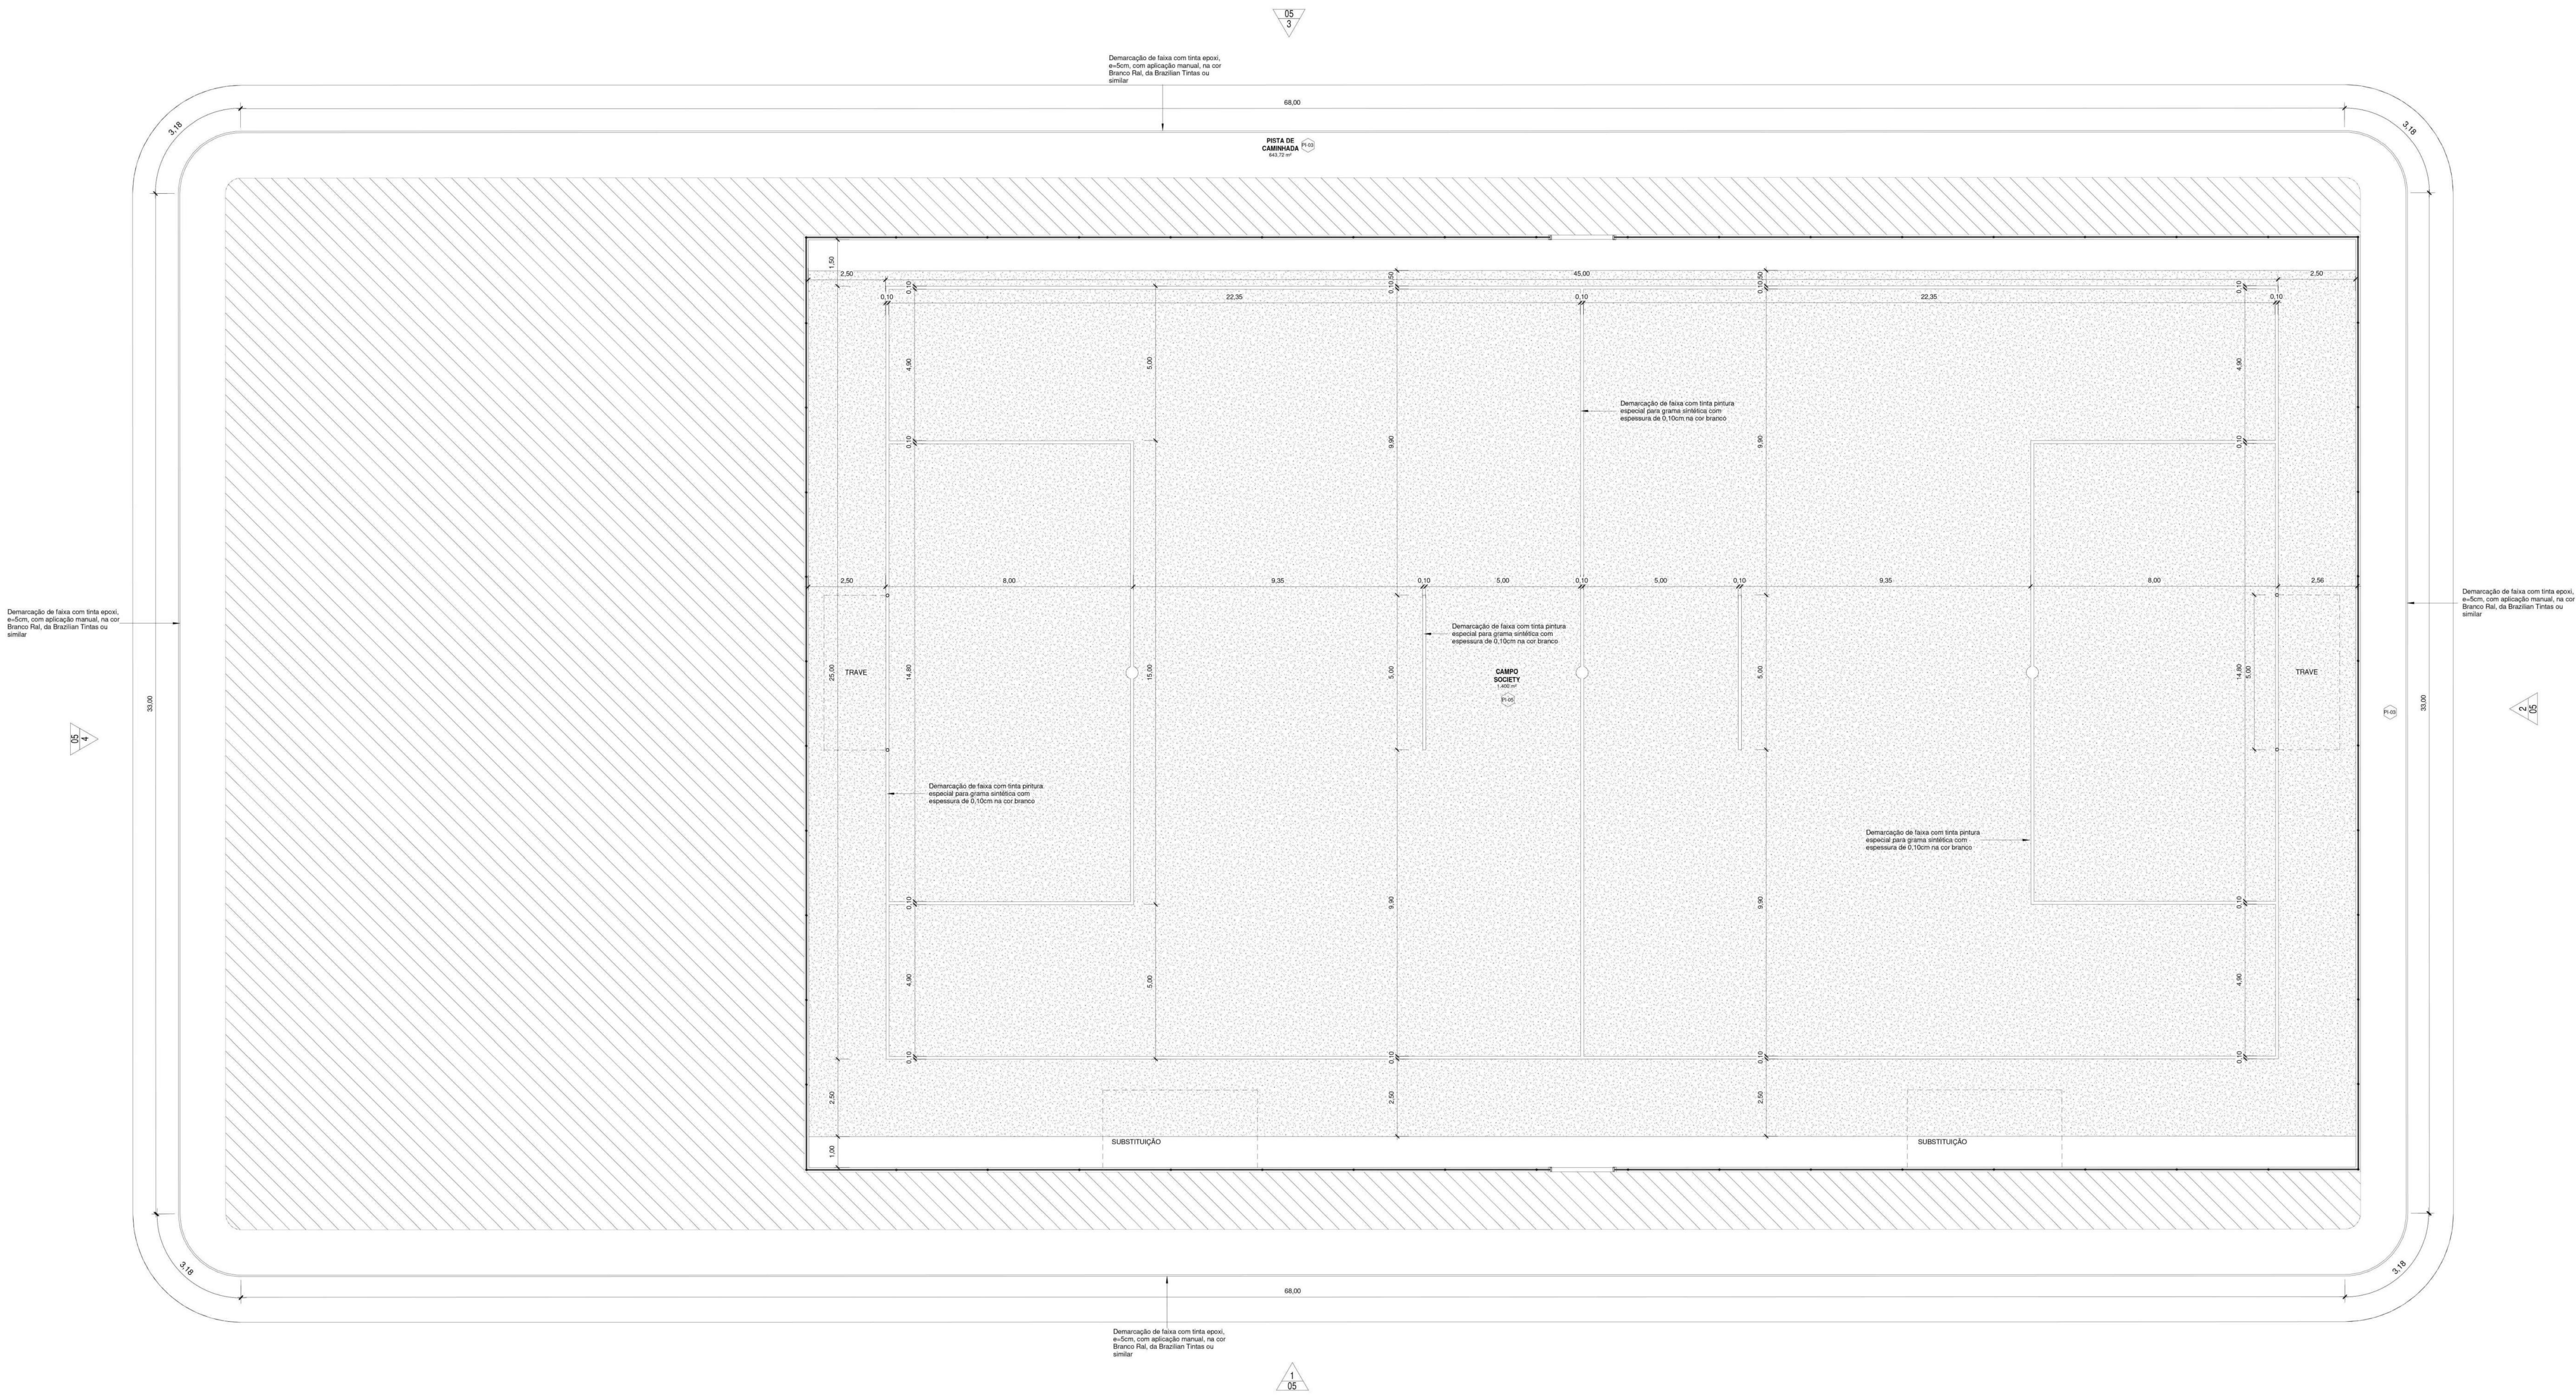

1 PLANTA BAIXA - Marcações Campo/Pista
1 : 75

PROJETO
ESPAÇO ESPORTIVO COMUNITÁRIO
ENDEREÇO
AVENIDA RAIMUNDO CORRÊA DA SILVA - PARQUE ALIANÇA
CIDADE
TIMON
ESTADO
MARANHÃO







FASE PROJETO
PROJETO EXECUTIVO
CONTEÚDO
ESCALA
INDICADA

MARCAÇÃO DE CAMPO - PISTA


ARQUITETA
JAKELINE MENDES A273784-1
RESPONSÁVEL TÉCNICO:
DATA
NOVEMBRO DE 2023
PRANCHAS

ISADORA RODRIGUES LOPES
ENGENHEIRA CIVIL - CREA nº 111851776-4
AUTOR DO PROJETO
SUPERINTENDÊNCIA DE INFRAESTRUTURA DO MARANHÃO

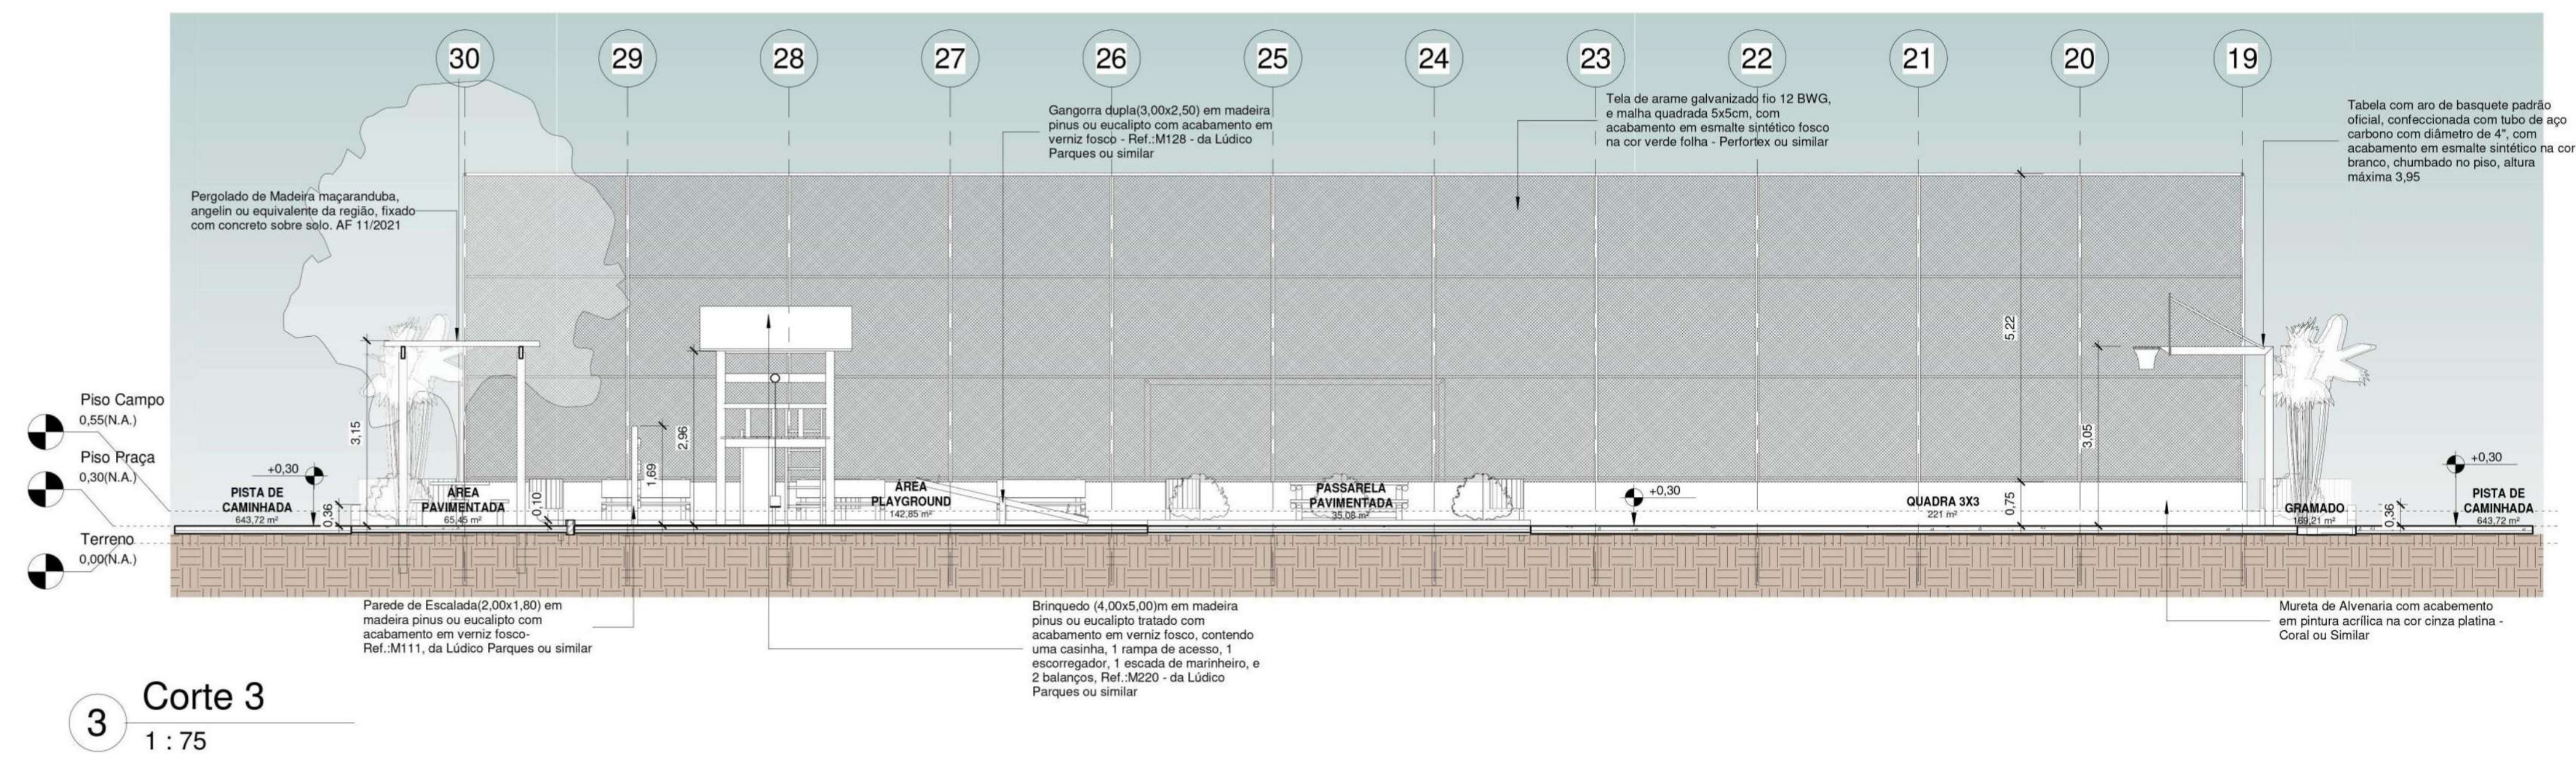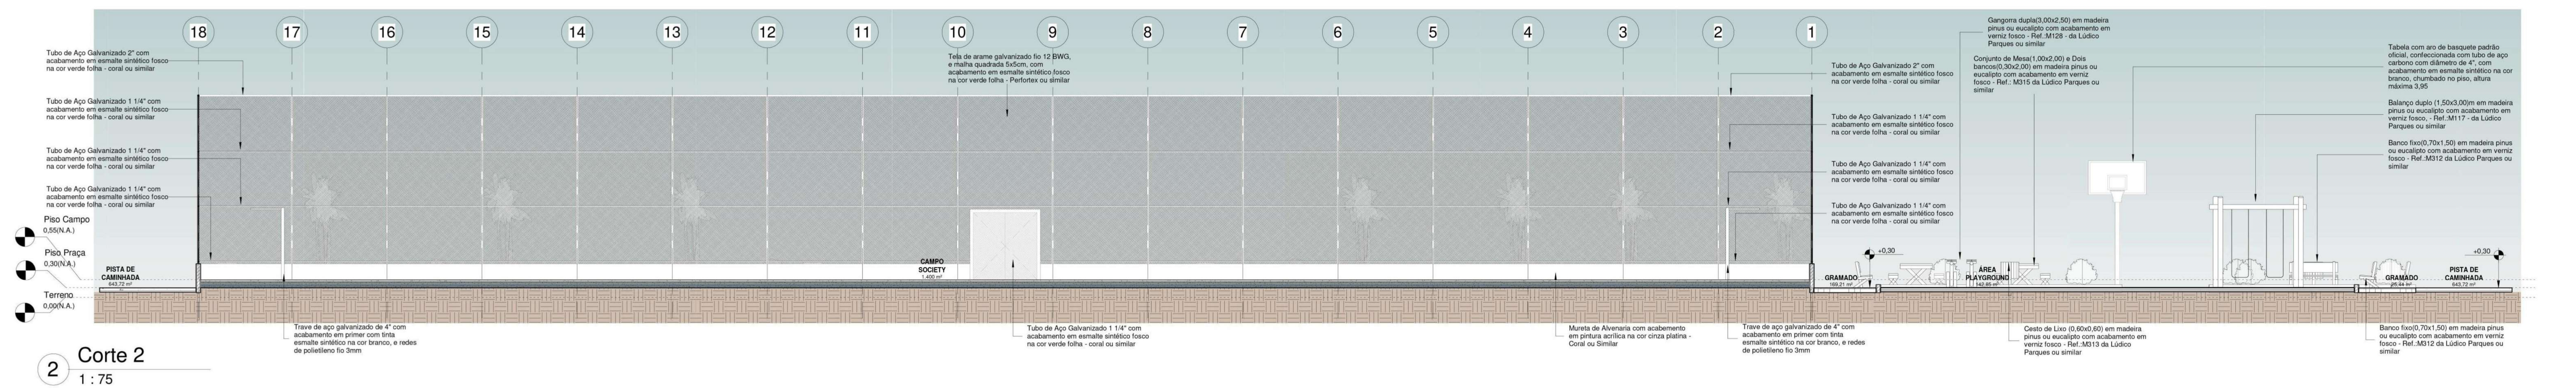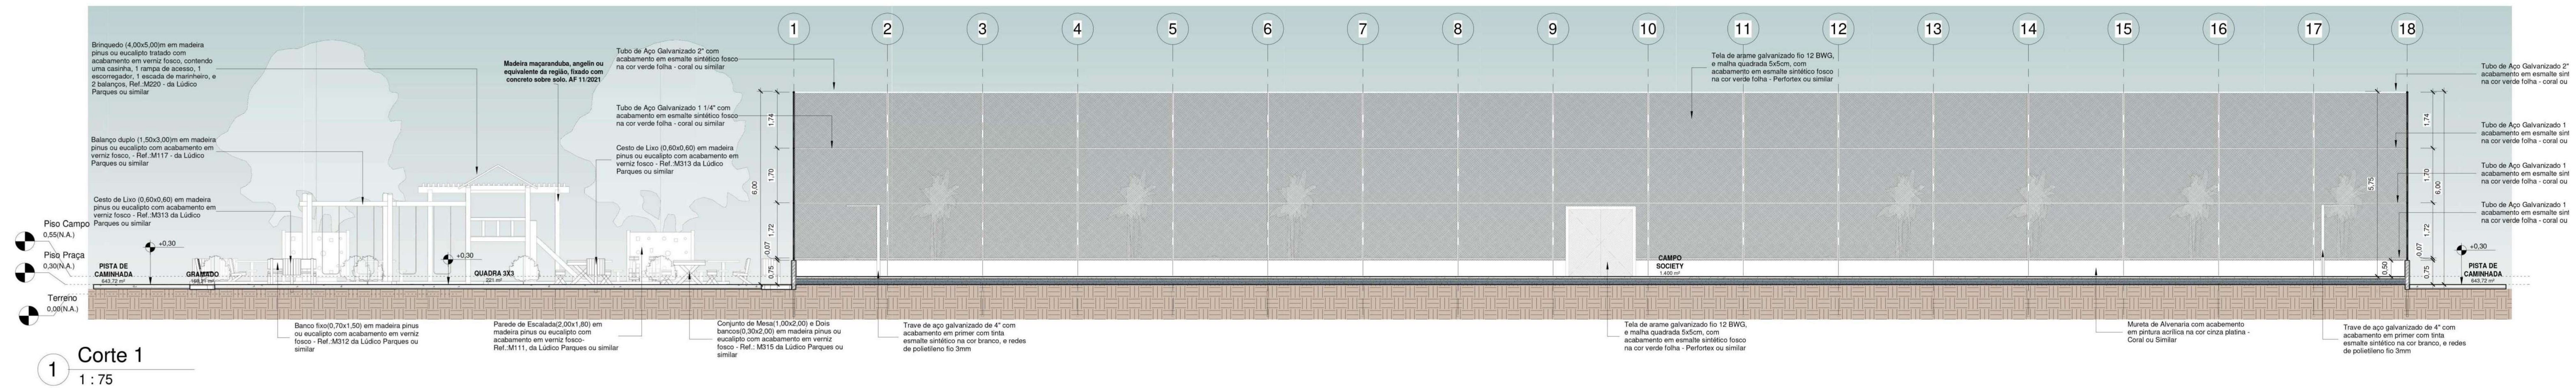


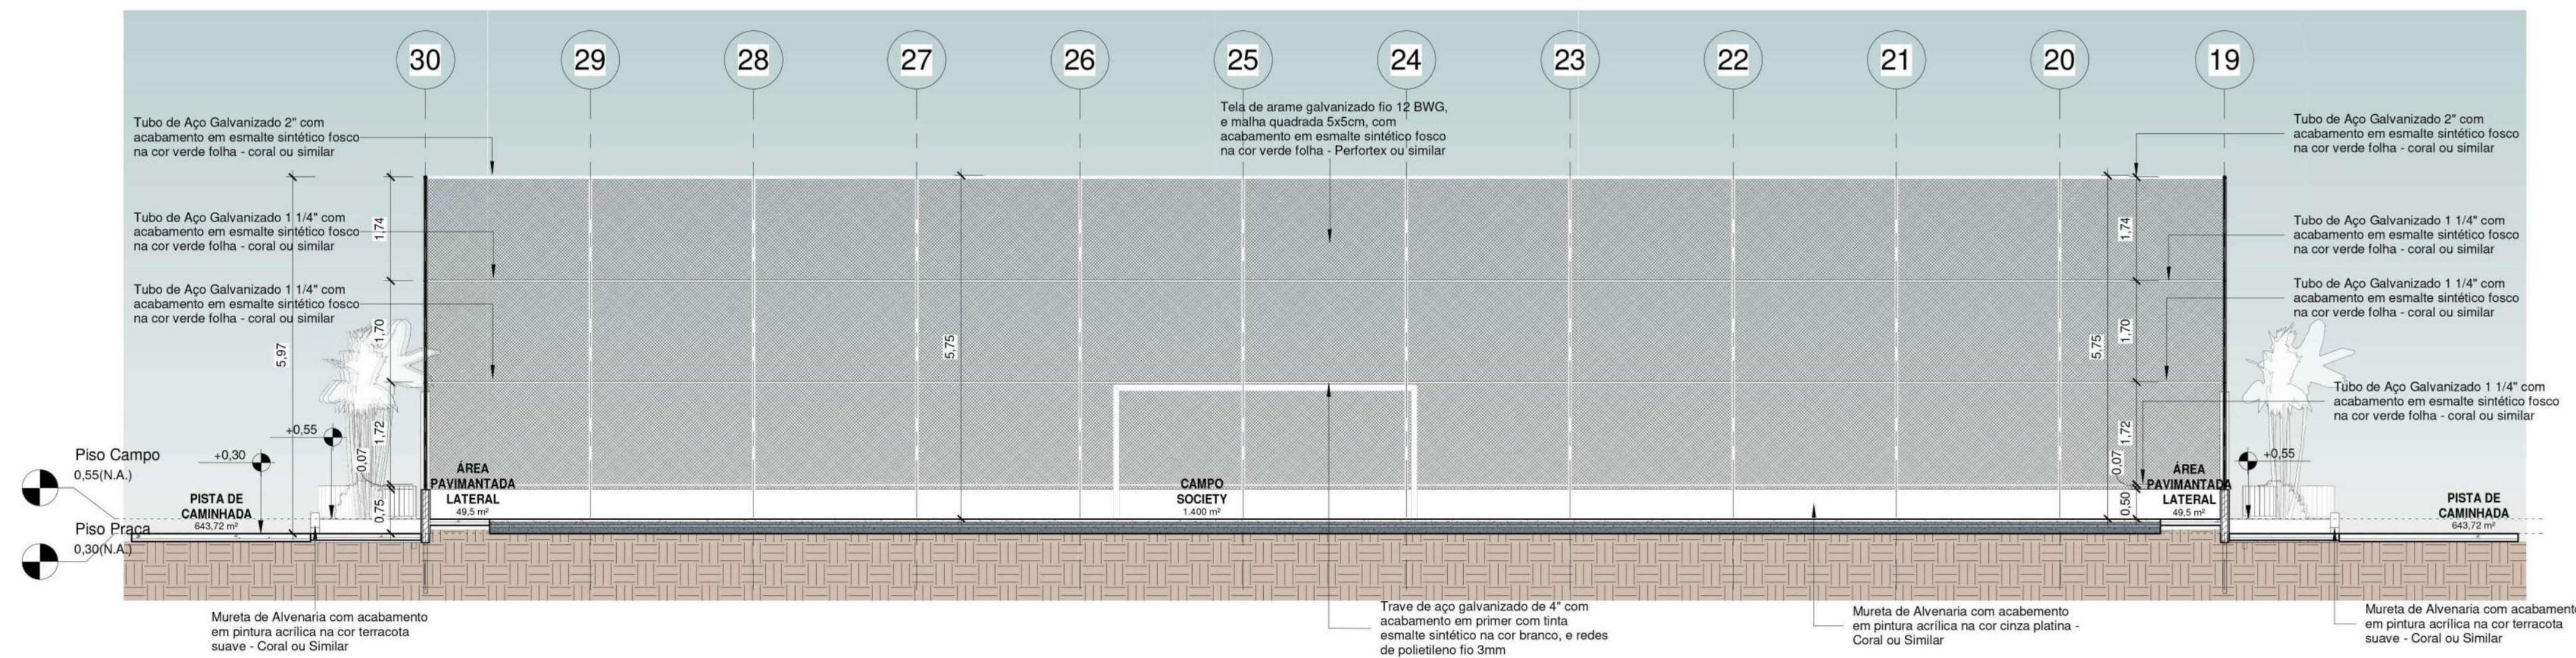

1 Corte 4
1 : 75

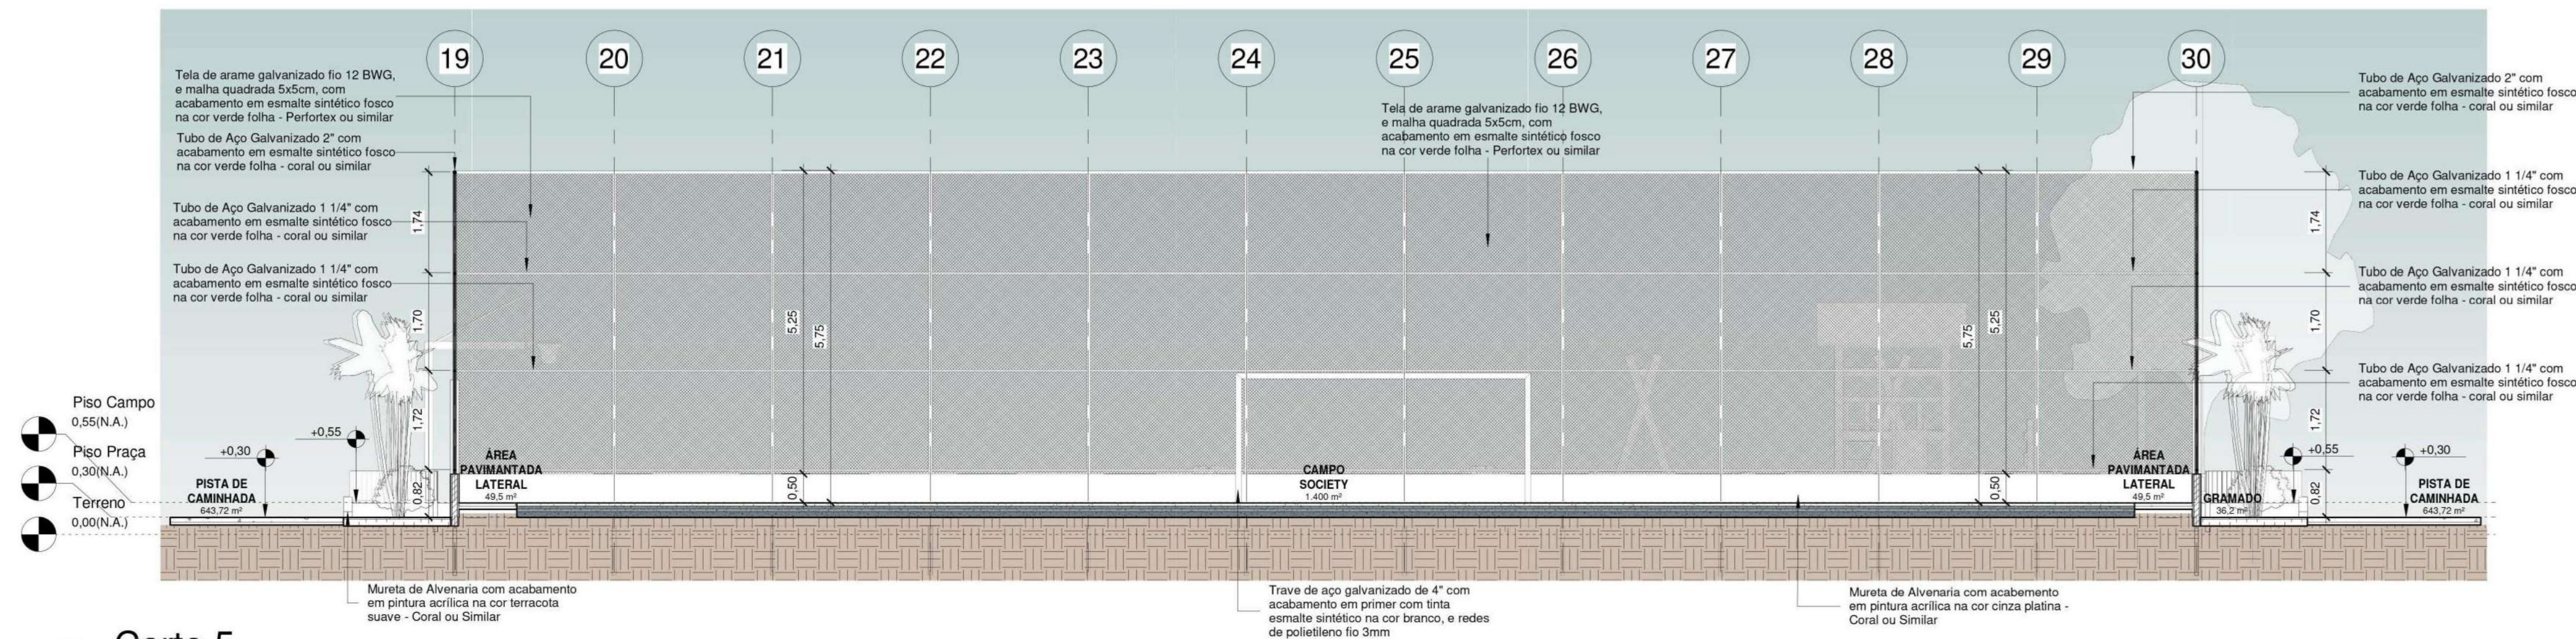


2 Corte 5
1 : 75

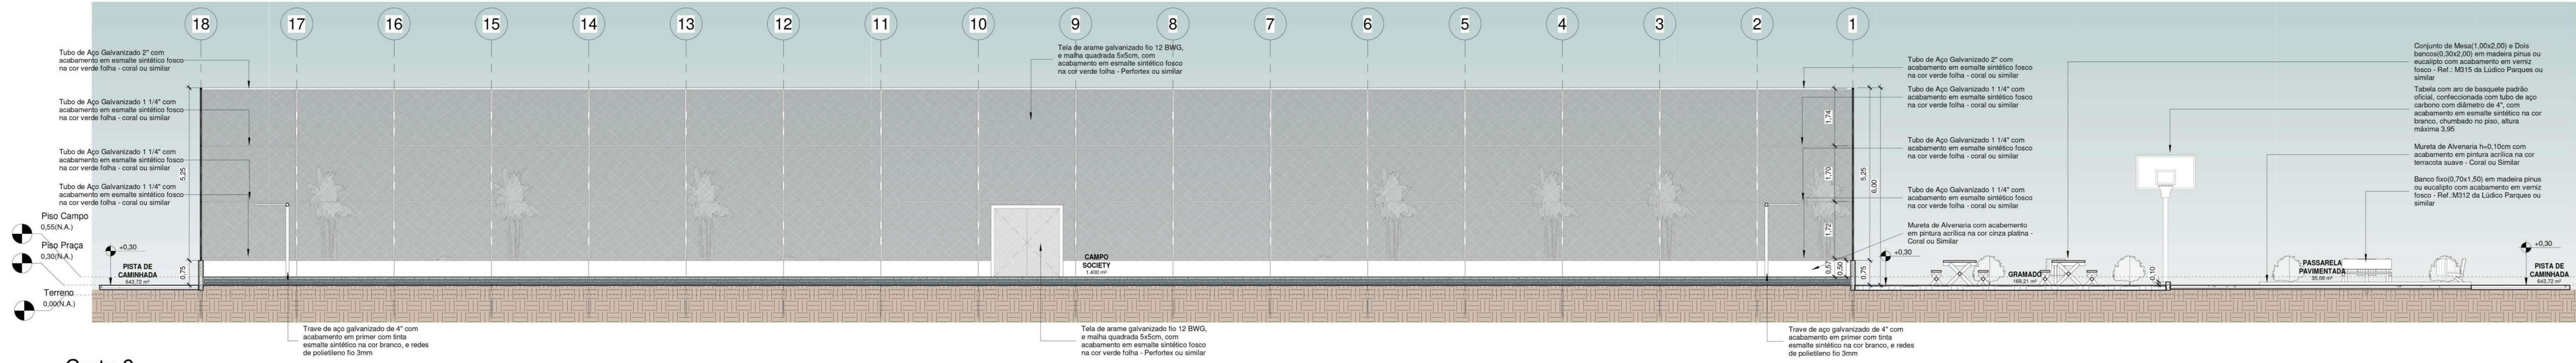

3 Corte 6
1 : 75

Tabela de Áreas	
Nome	Área
CAMPO SOCIETY	1.400 m²
GRAMADO	303,25 m²
PASSARELA PAVIMENTADA	35,08 m²
PISTA DE CAMINHADA	643,72 m²
QUADRA 3X3	221 m²
ÁREA PAVIMENTADA LATERAL	99 m²
ÁREA PAVIMENTADA	104,77 m²
ÁREA PLAYGROUND	142,85 m²
Total geral	2.949,68 m²

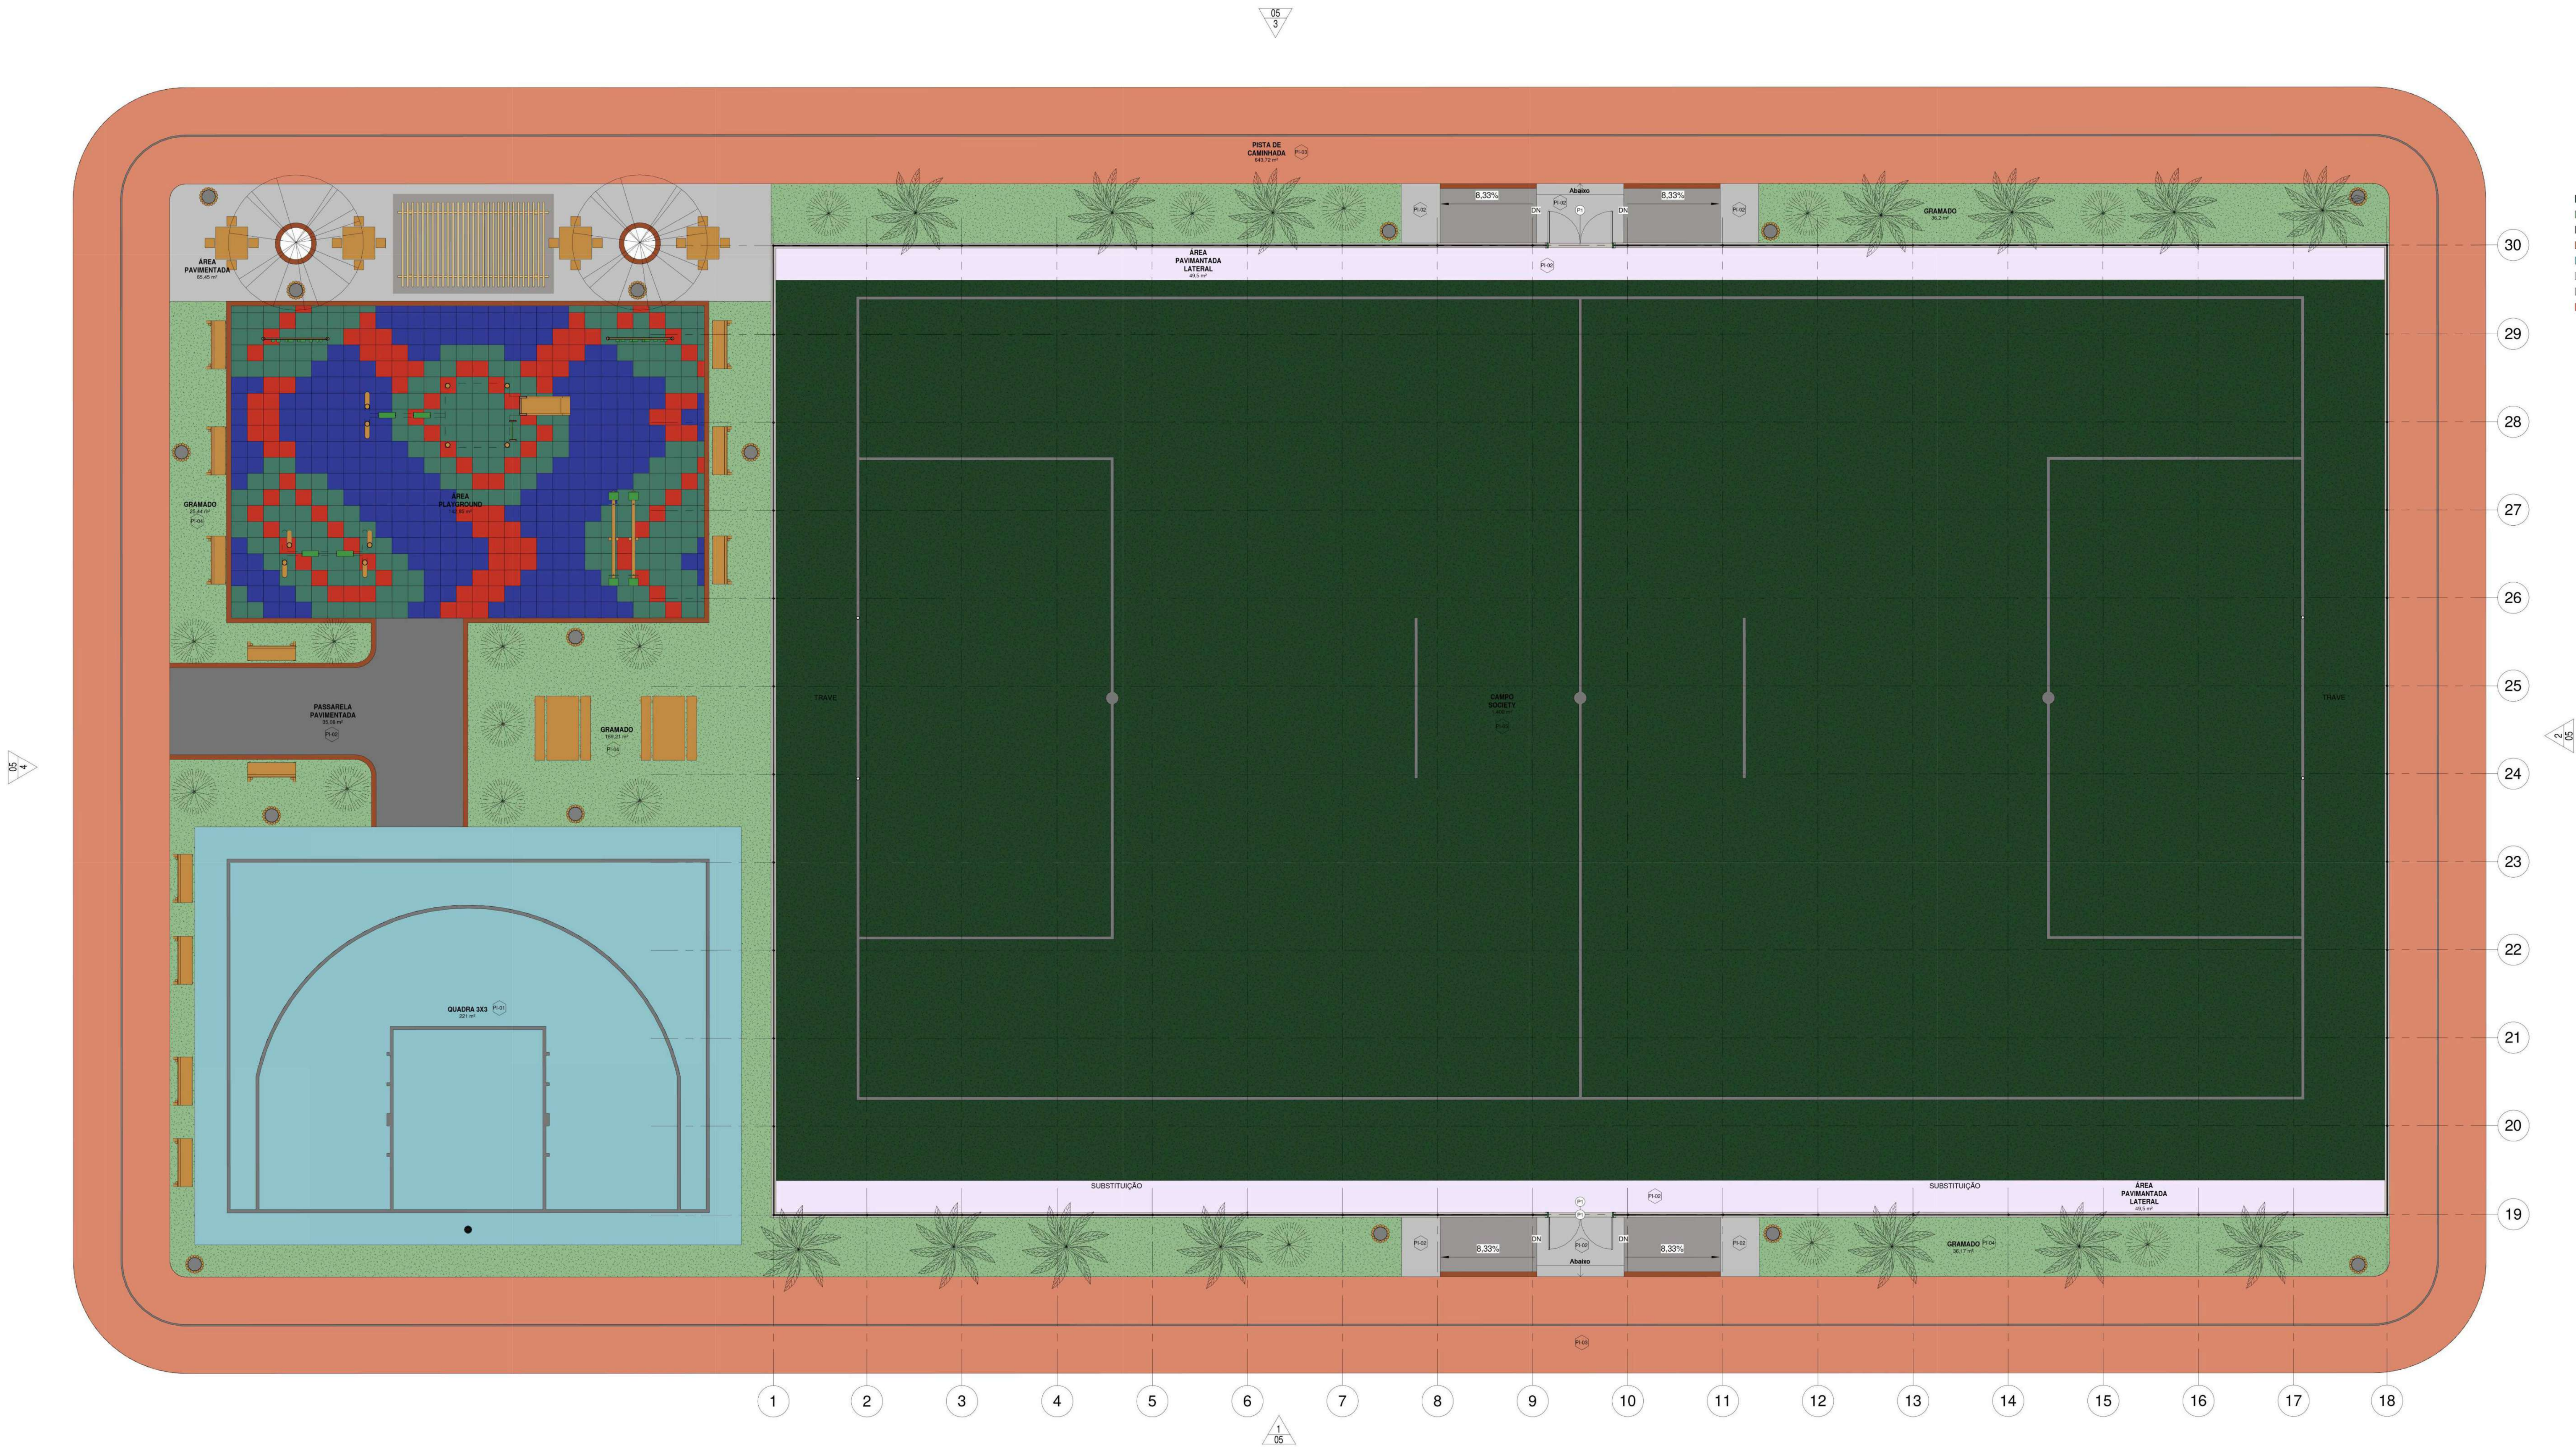

- CAMPO SOCIETY
- GRAMADO
- PASSARELA PAVIMENTADA
- PISTA DE CAMINHADA
- QUADRA 3X3
- ÁREA PAVIMENTADA LATERAL
- ÁREA PAVIMENTADA
- ÁREA PLAYGROUND

1 PLANTA BAIXA - Layout
1 : 75

PROJETO
ESPAÇO ESPORTIVO COMUNITÁRIO
ENDEREÇO
AVENIDA RAIMUNDO CORRÊA DA SILVA - PARQUE ALIANÇA
CIDADE
TIMON
ESTADO
MARANHÃO

TIMON
PREFEITURA
Construindo agora o futuro
SEINFRA
Secretaria Municipal de
Obras e Infraestrutura

FASE PROJETO
PROJETO EXECUTIVO
CONTEÚDO
ESCALA
INDICADA

ARQUITETA
JAKELINE MENDES A273784-1
RESPONSÁVEL TÉCNICO:
NADIA RODRIGUES LOPES
CPF: 25.112.001-12
Assinatura em: 2025/11/05 14:28:55


DATA
NOVEMBRO DE 2025

PIRANCHA
07/10

ISADORA RODRIGUES LOPES
ENGENHEIRA CIVIL - CREA nº 111851776-8
AUTOR DO PROJETO
SUPERINTÊNCIA DE INFRAESTRUTURA DO MARANHÃO

Tabela de Áreas	
Nome	Área
CAMPO SOCIETY	1.400 m²
GRAMADO	303,25 m²
PASSARELA PAVIMENTADA	35,08 m²
PISTA DE CAMINHADA	643,72 m²
QUADRA 3X3	221 m²
ÁREA PAVIMENTADA LATERAL	99 m²
ÁREA PAVIMENTADA	104,77 m²
ÁREA PLAYGROUND	142,85 m²
Total geral	2.949,68 m²

- CAMPO SOCIETY
- GRAMADO
- PASSARELA PAVIMENTADA
- PISTA DE CAMINHADA
- QUADRA 3X3
- ÁREA PAVIMENTADA LATERAL
- ÁREA PAVIMENTADA
- ÁREA PLAYGROUND

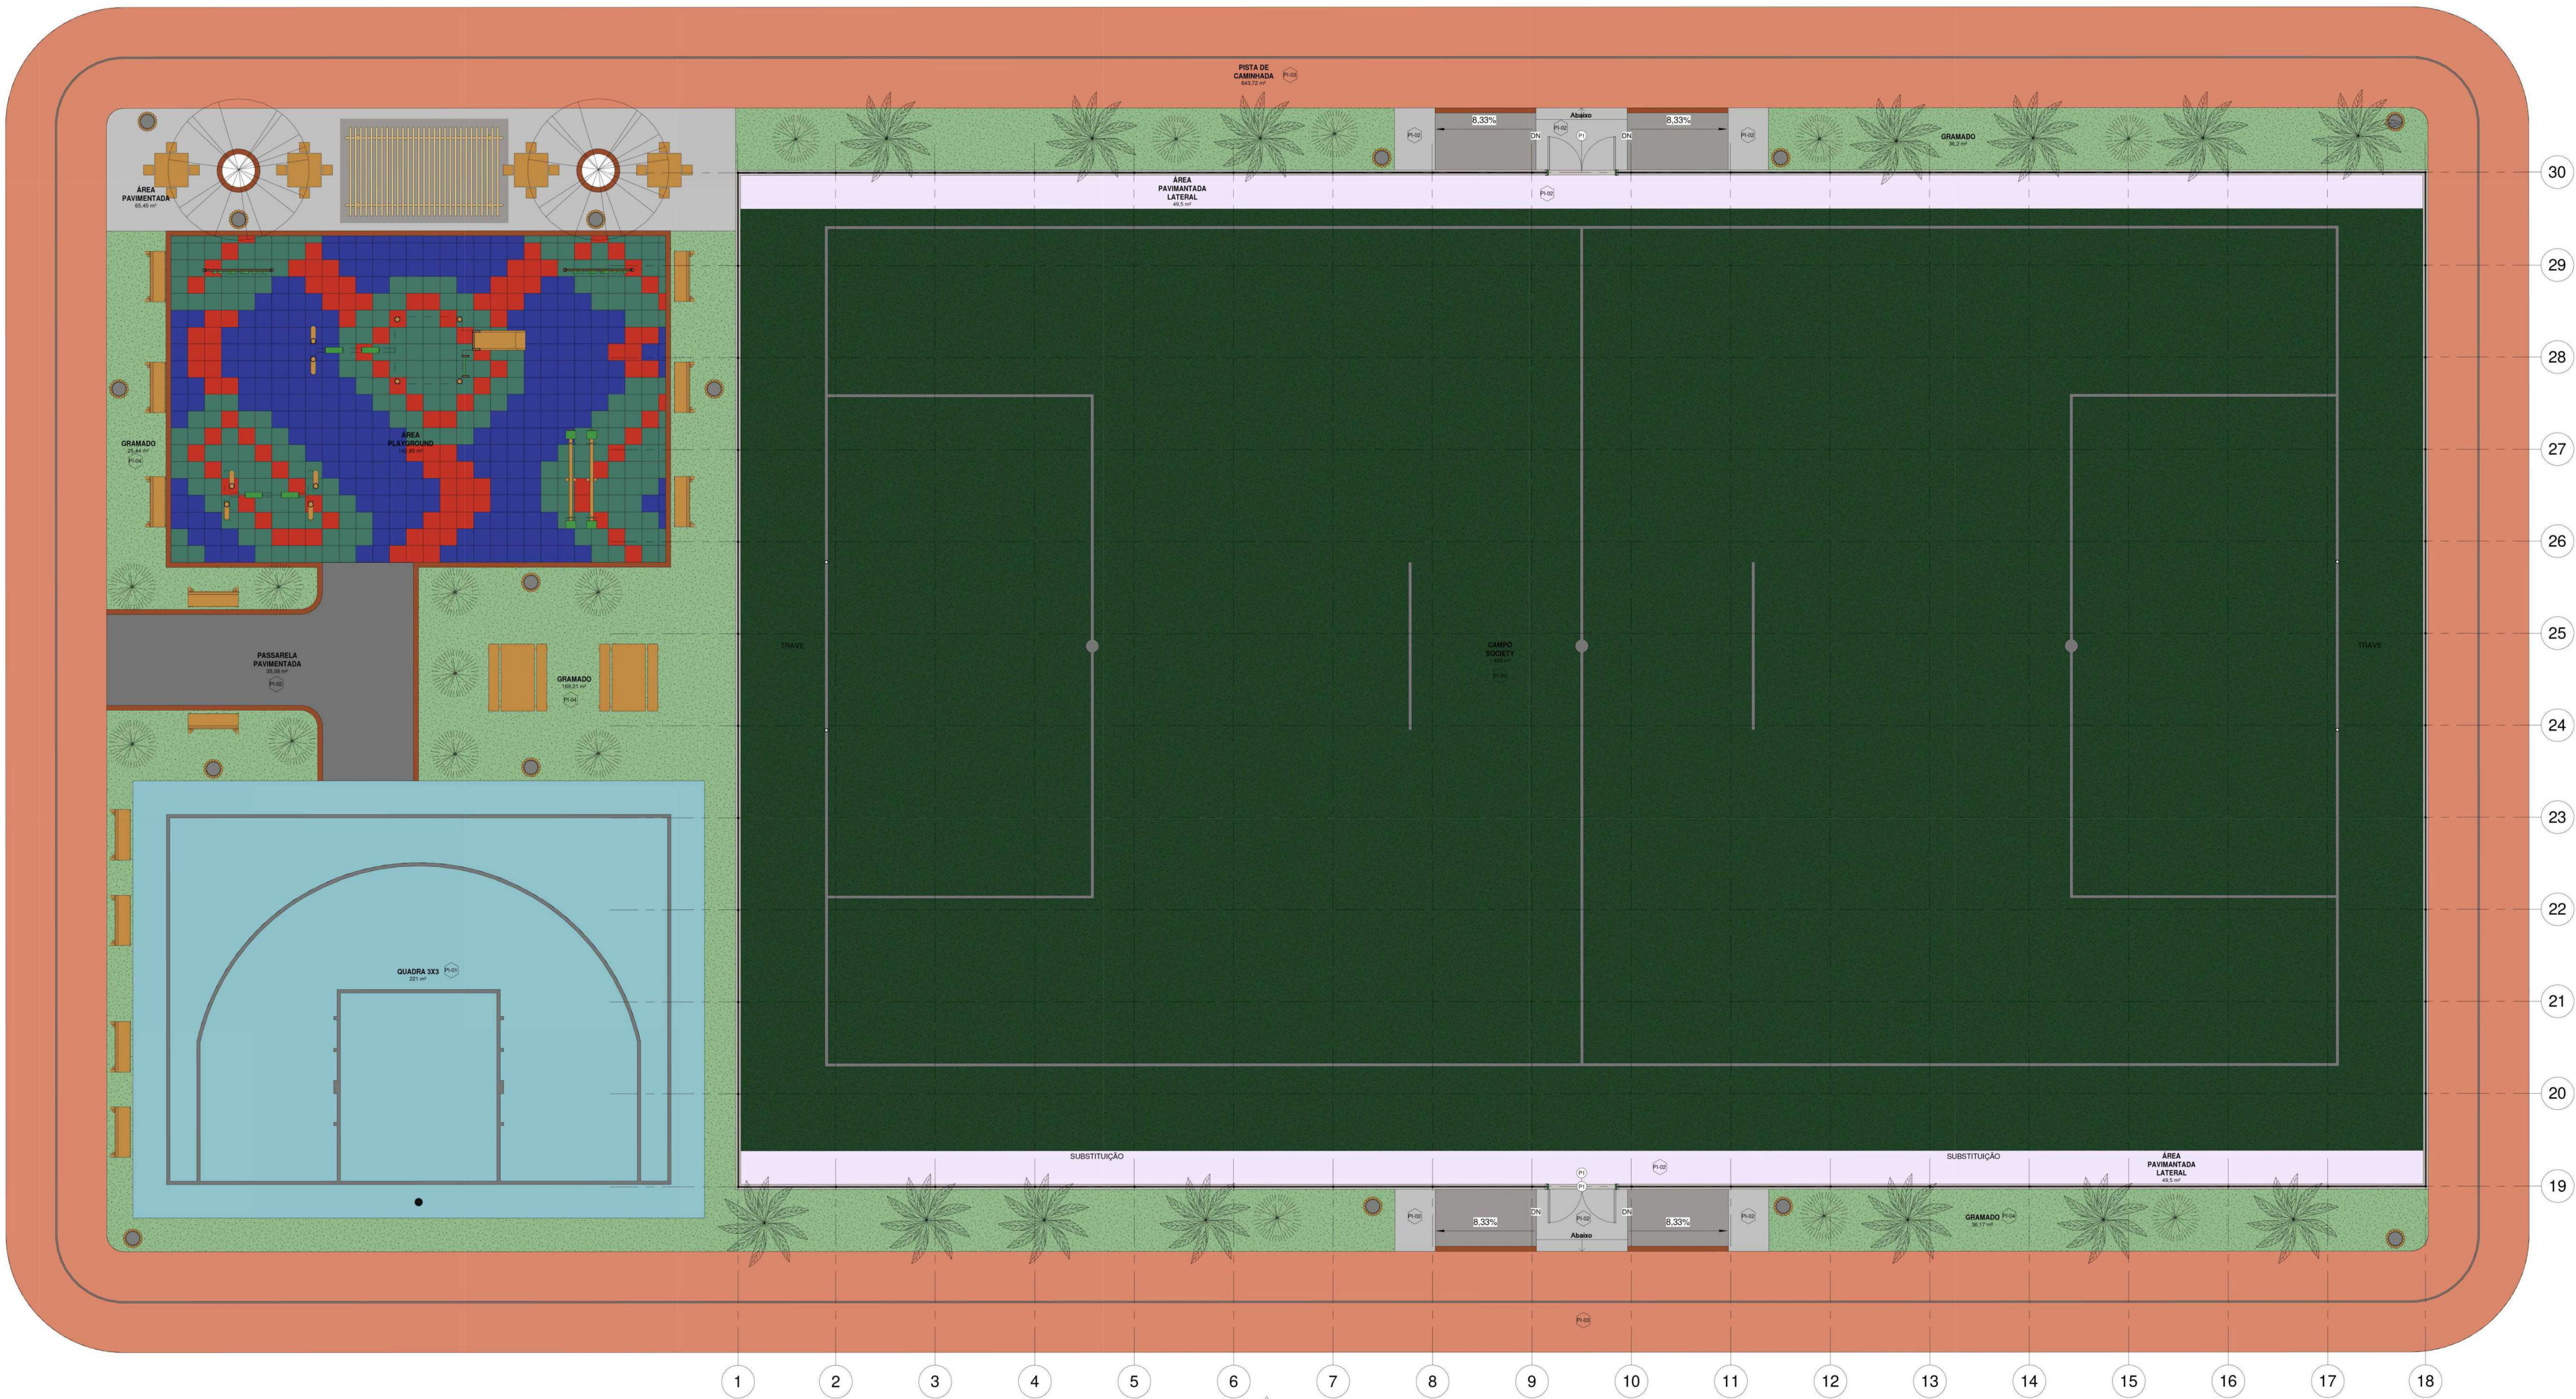

1 PLANTA BAIXA - Layout
1 : 75

PROJETO
ESPAÇO ESPORTIVO COMUNITÁRIO
ENDEREÇO
AVENIDA RAIMUNDO CORRÊA DA SILVA - PARQUE ALIANÇA
CIDADE
TIMON
ESTADO
MARANHÃO

TIMON PREFEITURA
Construindo agora o futuro
SEINFRA
Secretaria Municipal de
Obras e Infraestrutura


FASE PROJETO
PROJETO EXECUTIVO
CONTEÚDO
ESCALA
INDICADA

LAYOUT


ARQUITETA
JAKELINE MENDES A273784-1
RESPONSÁVEL TÉCNICO:
ISADORA RODRIGUES LOPES
ENGENHEIRA CIVIL - CREA nº 111851776-8
AUTOR DO PROJETO
SUPERINTÊNCIA DE INFRAESTRUTURA DO MARANHÃO

DATA
NOVEMBRO DE 2025
PIRÂMIDA

07/10

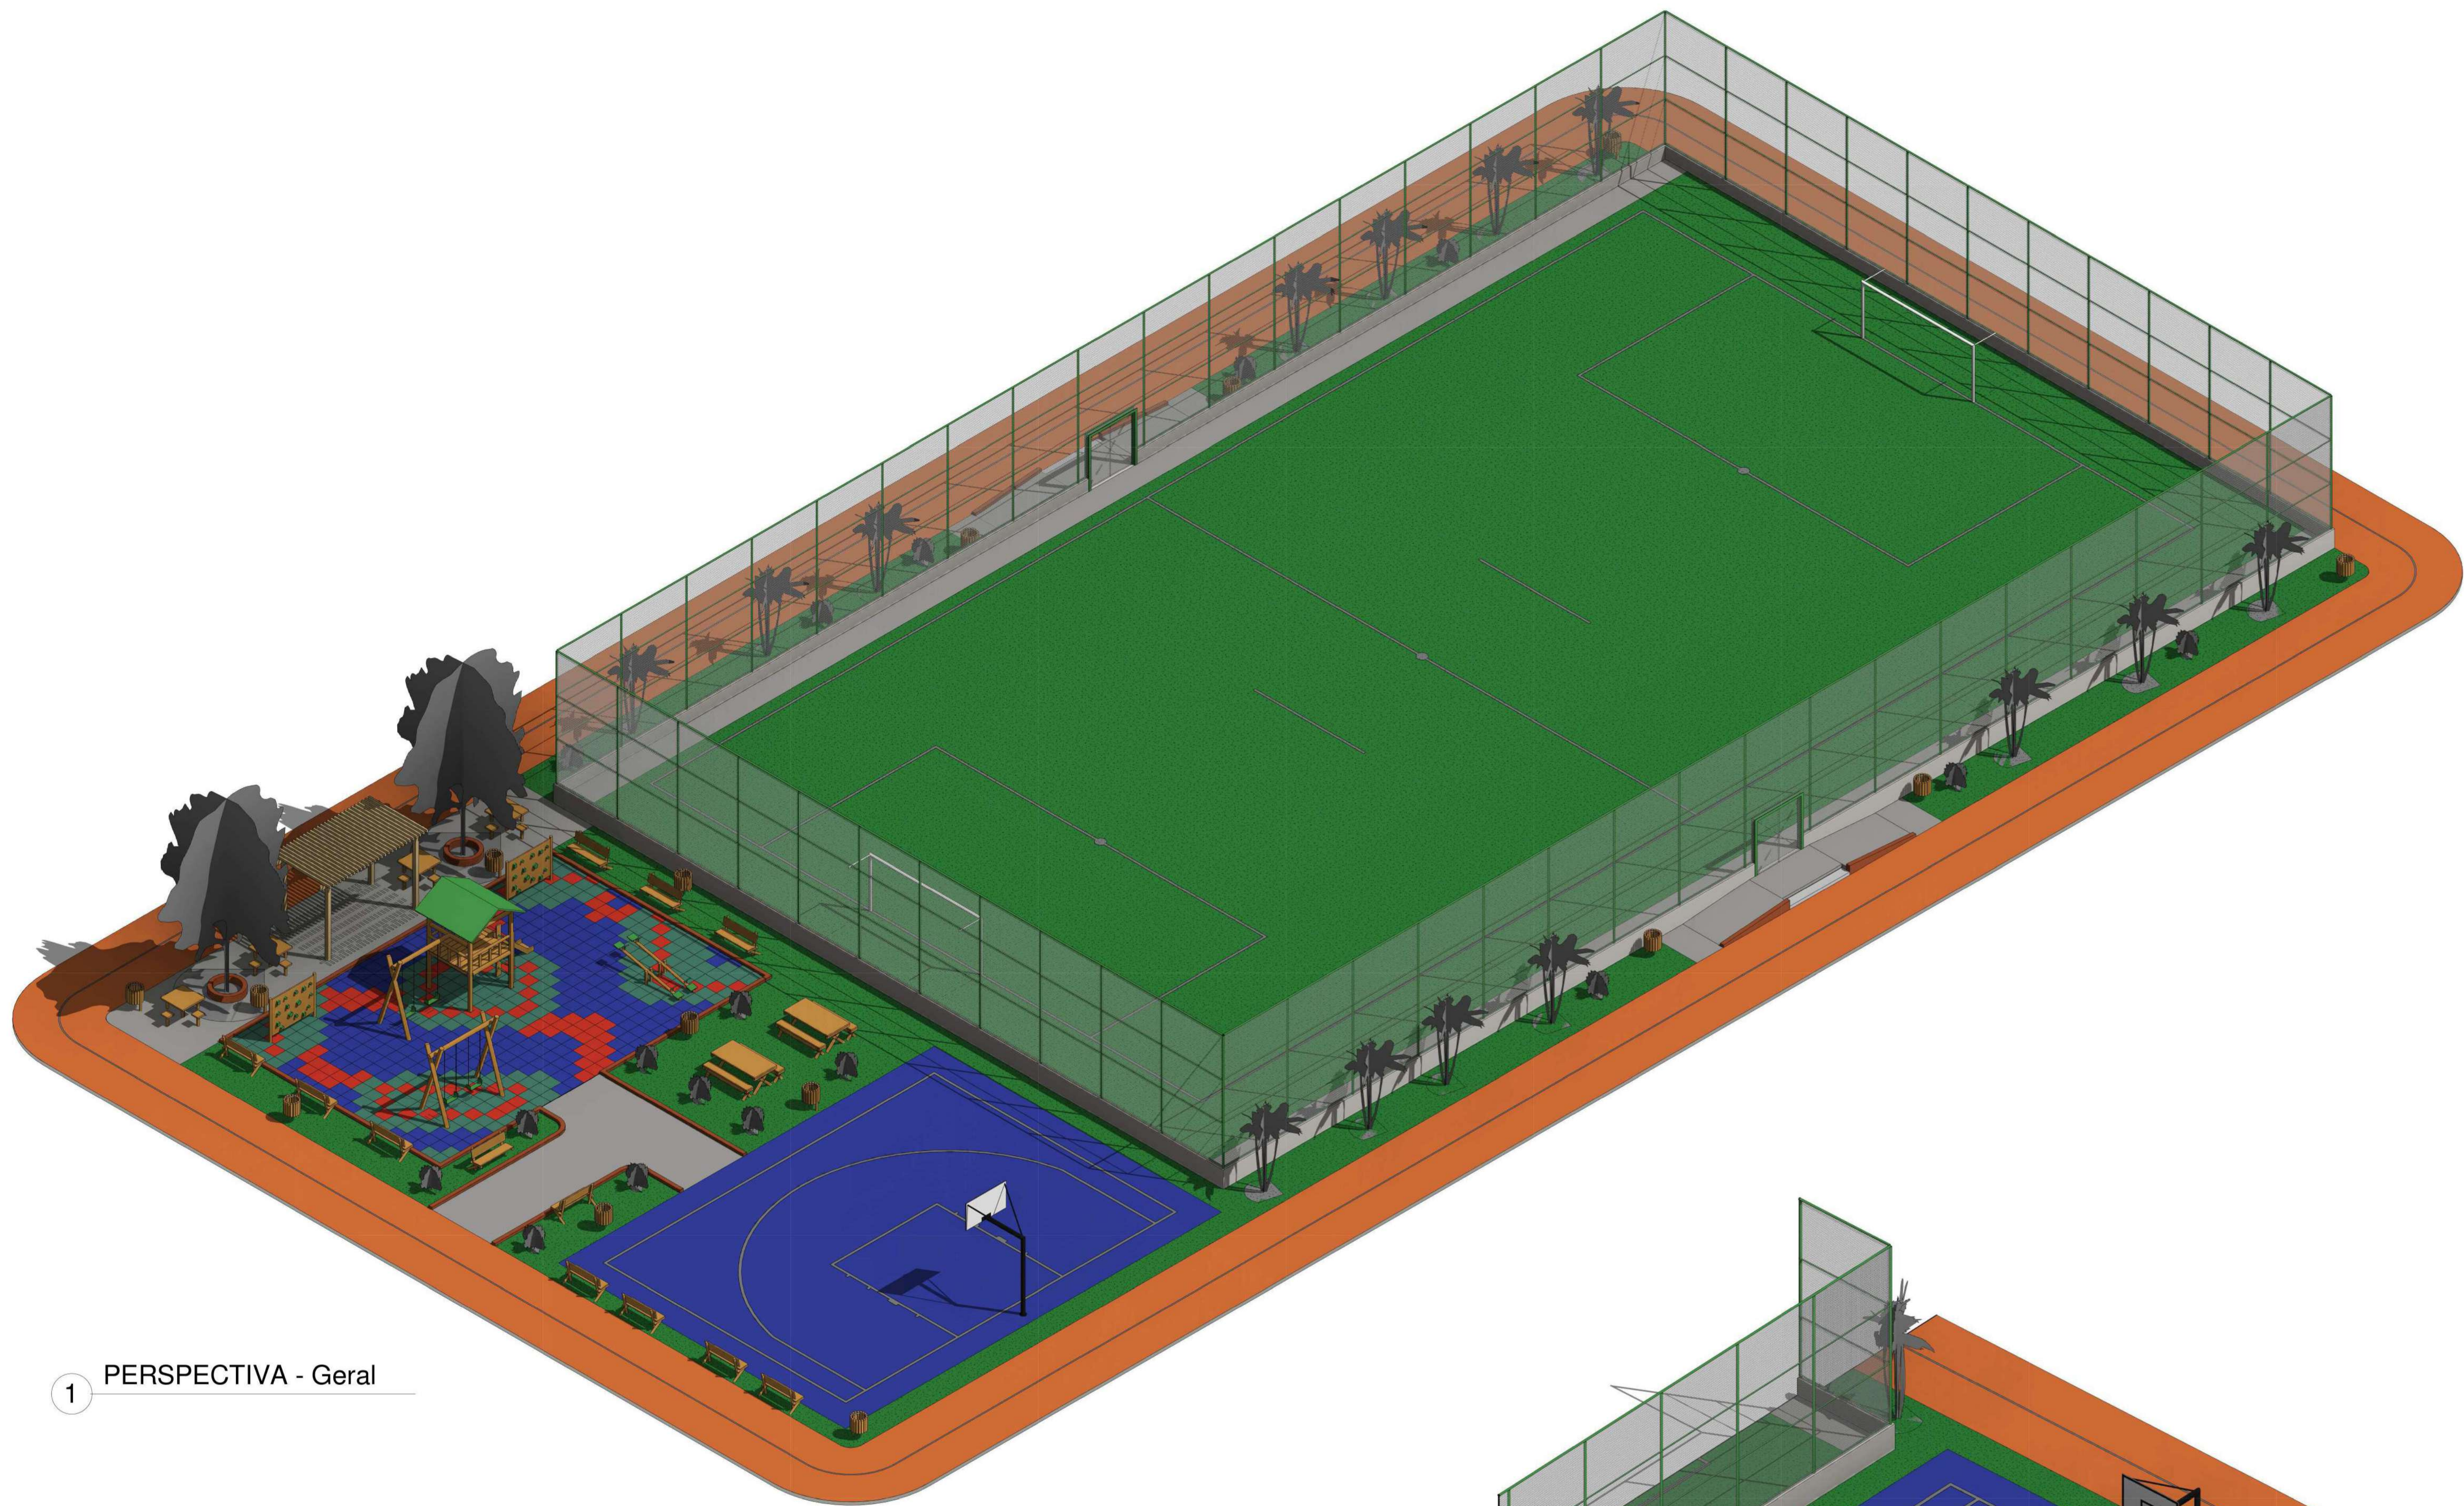

1 PERSPECTIVA - Geral

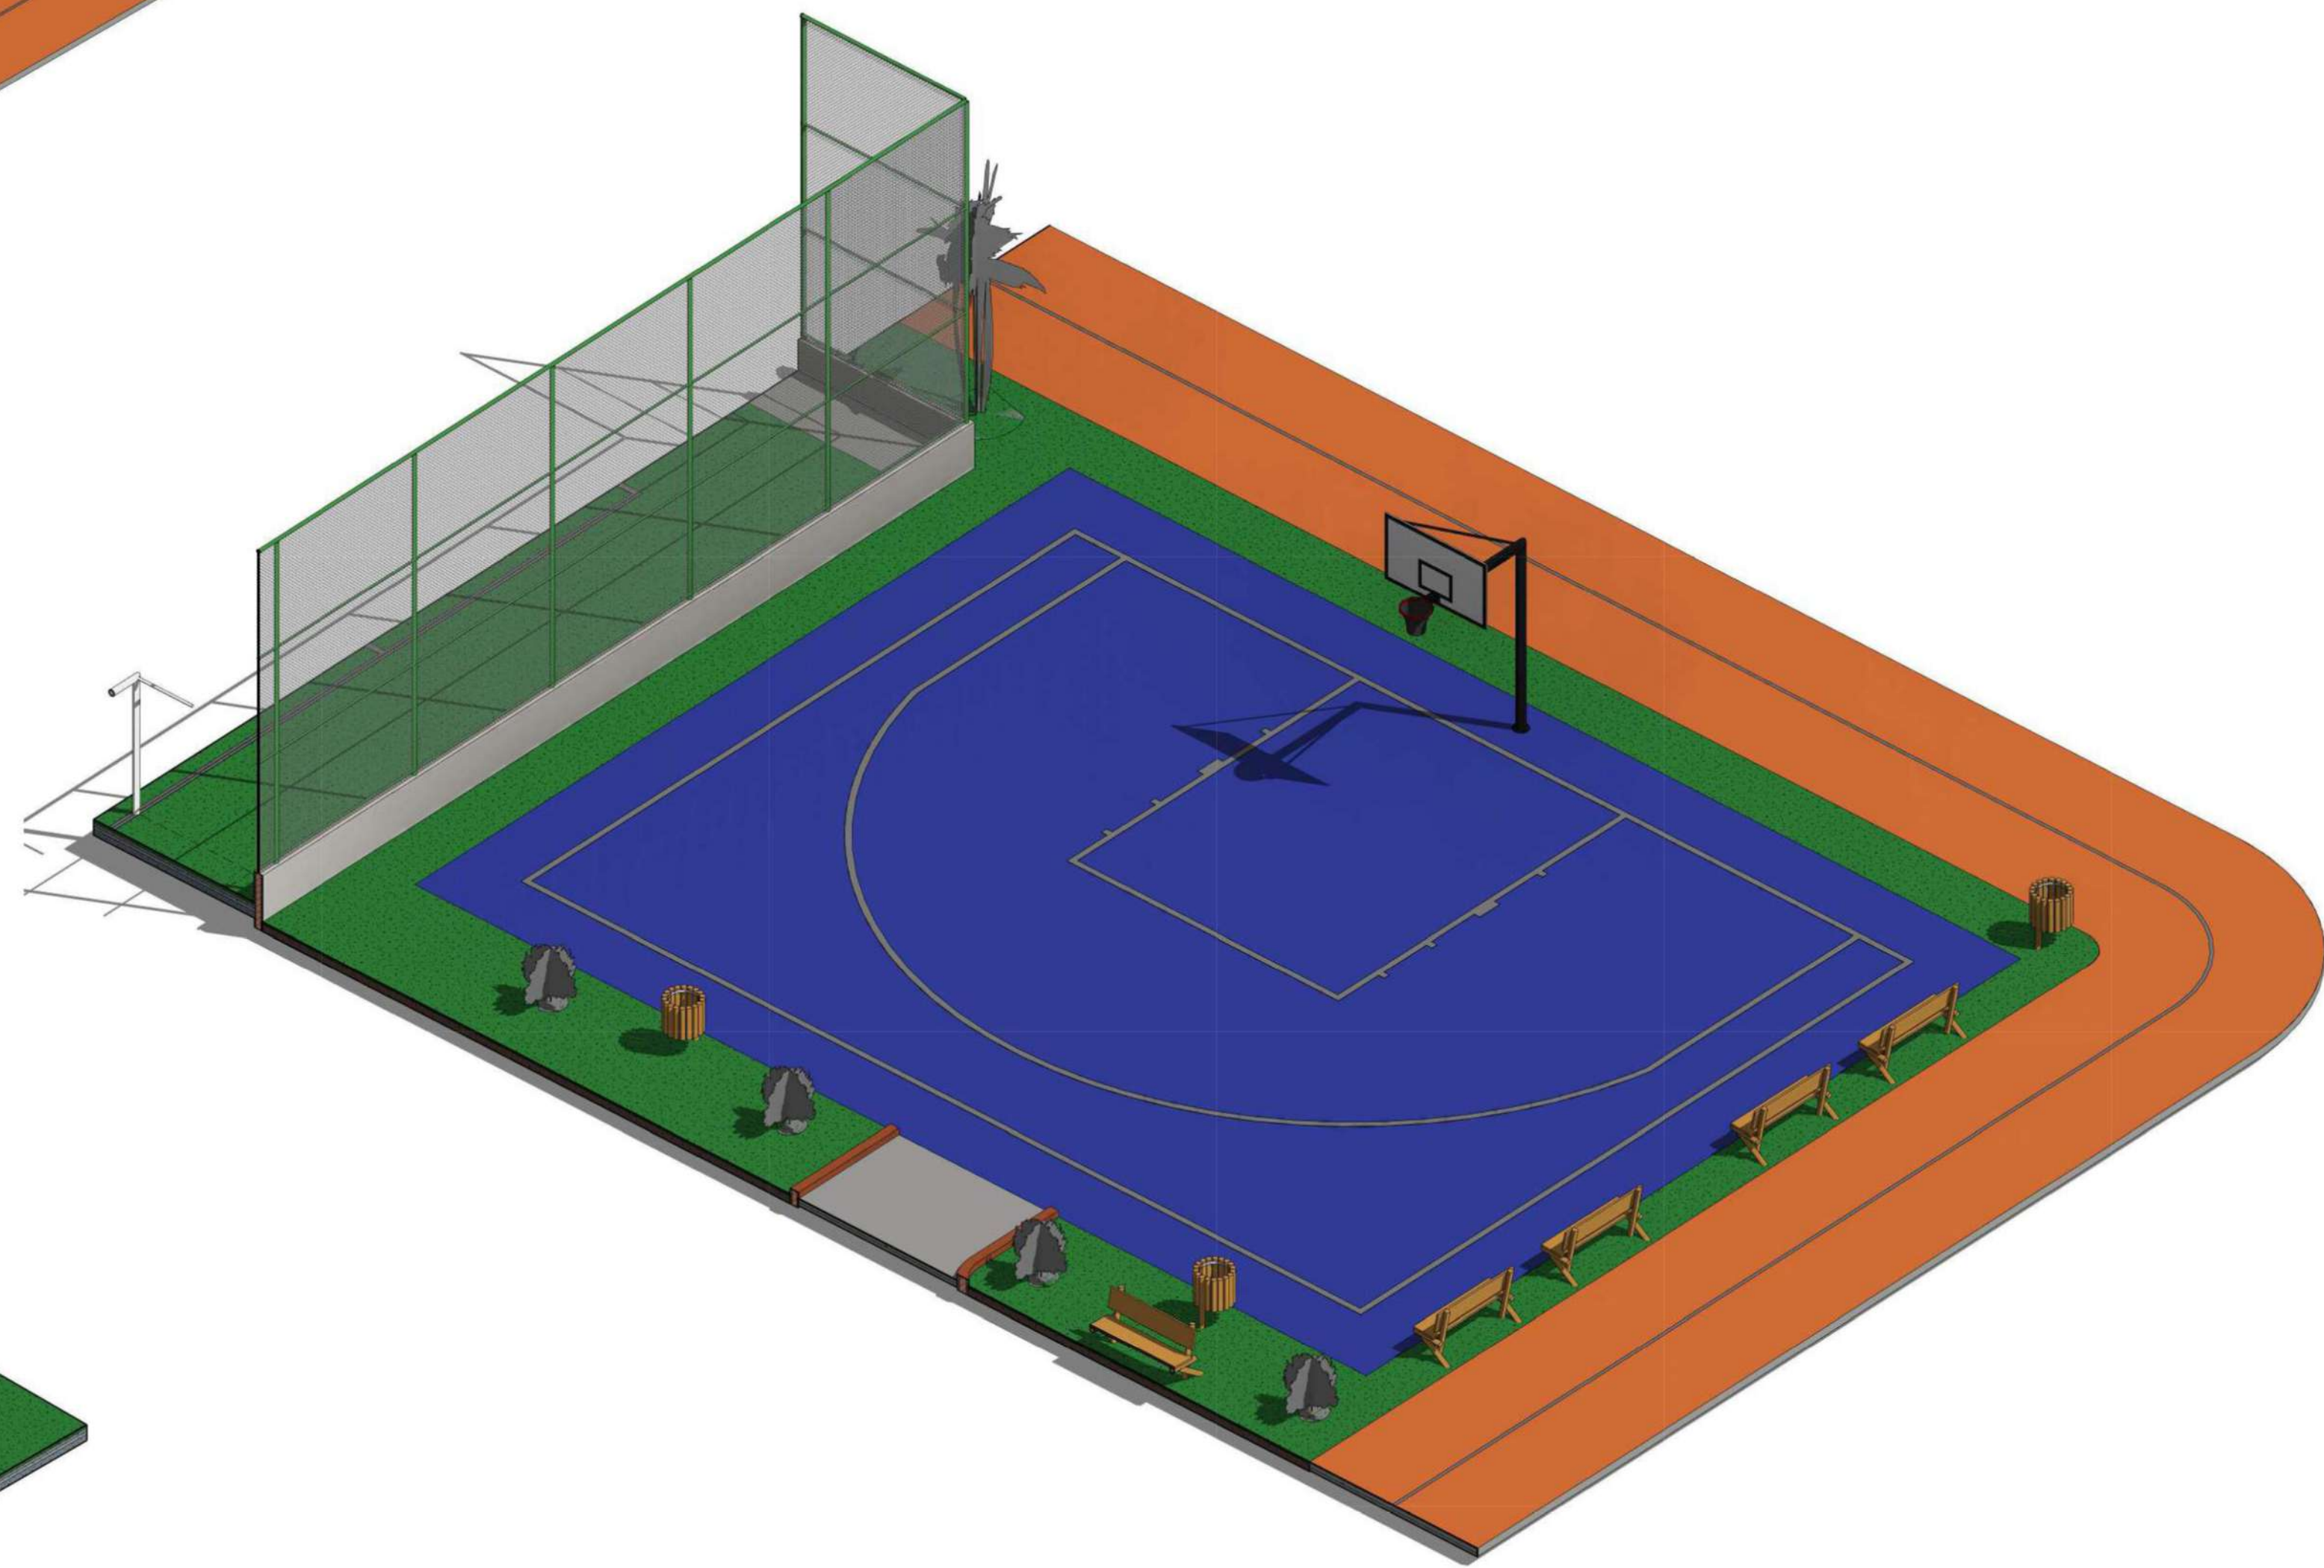

3 PERSPECTIVA - Quadra 3x3



2 PERSPECTIVA - Playground

PROJETO
ESPAÇO ESPORTIVO COMUNITÁRIO
ENDEREÇO
AVENIDA RAIMUNDO CORRÊA DA SILVA - PARQUE ALIANÇA
CIDADE
TIMON ESTADO
MARANHÃO







SEINFRA
Secretaria Municipal de
Obras e Infraestrutura

FASE PROJETO
PROJETO EXECUTIVO
CONTEÚDO
PERSPECTIVAS ISOMÉTRICAS

ARQUITETA
JAKELINE MENDES A273784-1
RESPONSÁVEL TÉCNICO:
 ISADORA RODRIGUES LOPES
CPF: 25.11.000-12.000-0000
Verifique em: https://verificador.gov.br

AUTOR DO PROJETO:
ISADORA RODRIGUES LOPES
ENGENHEIRA CIVIL - CREA nº 111851776-8
SUPERINTÊNCIA DE INFRAESTRUTURA DO MARANHÃO

PRANCHAS
8 / 10
DATA
NOVEMBRO DE 2025

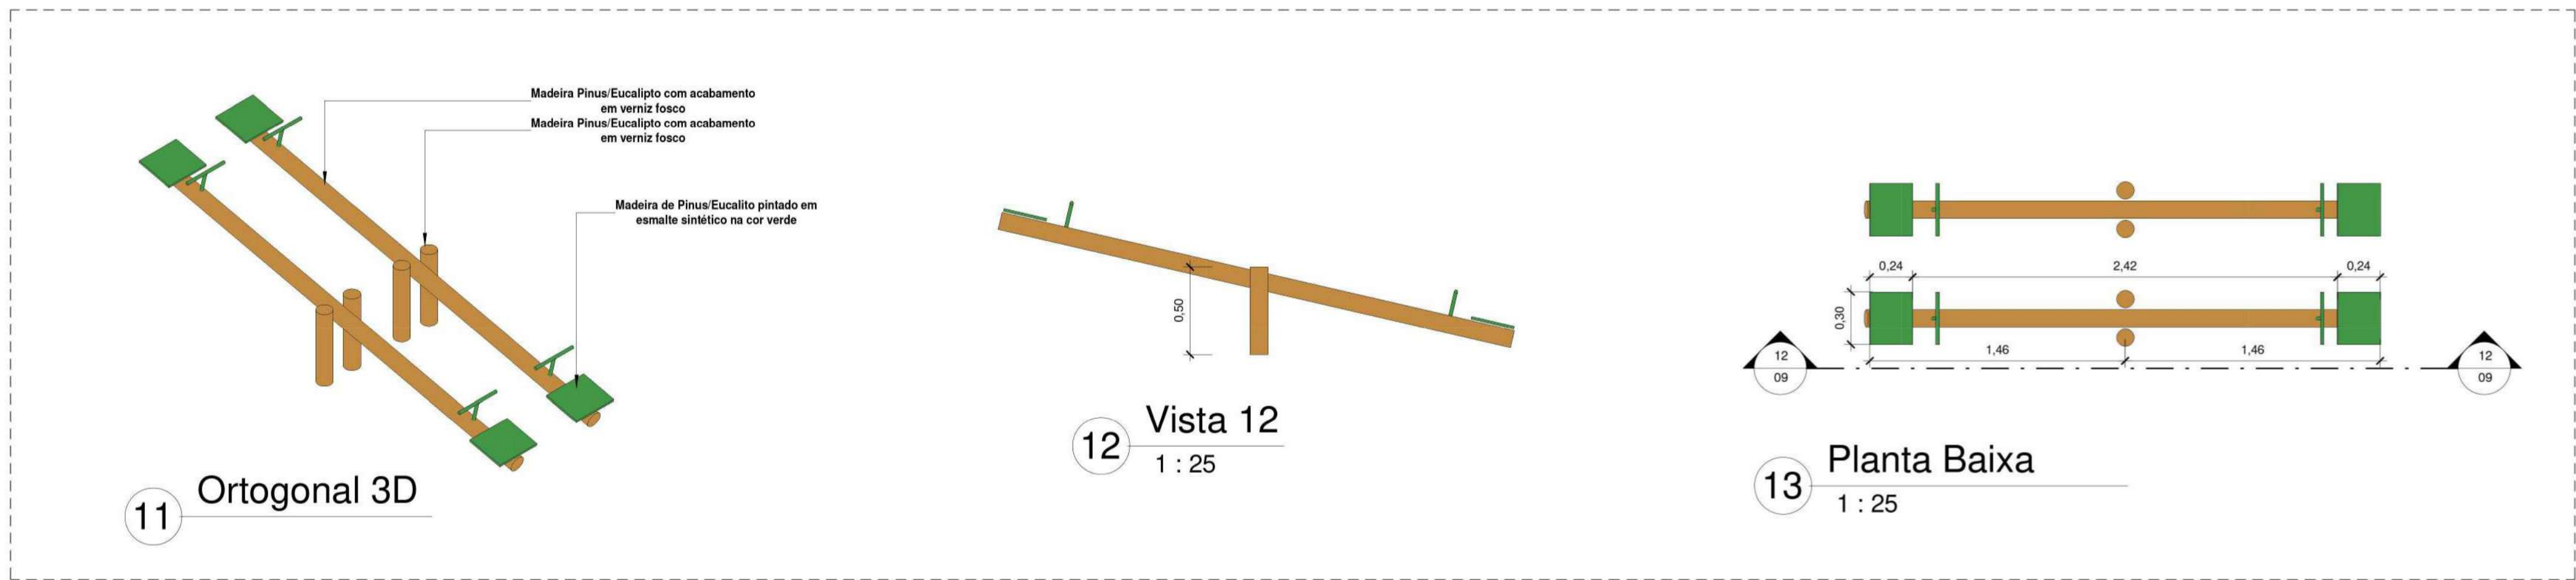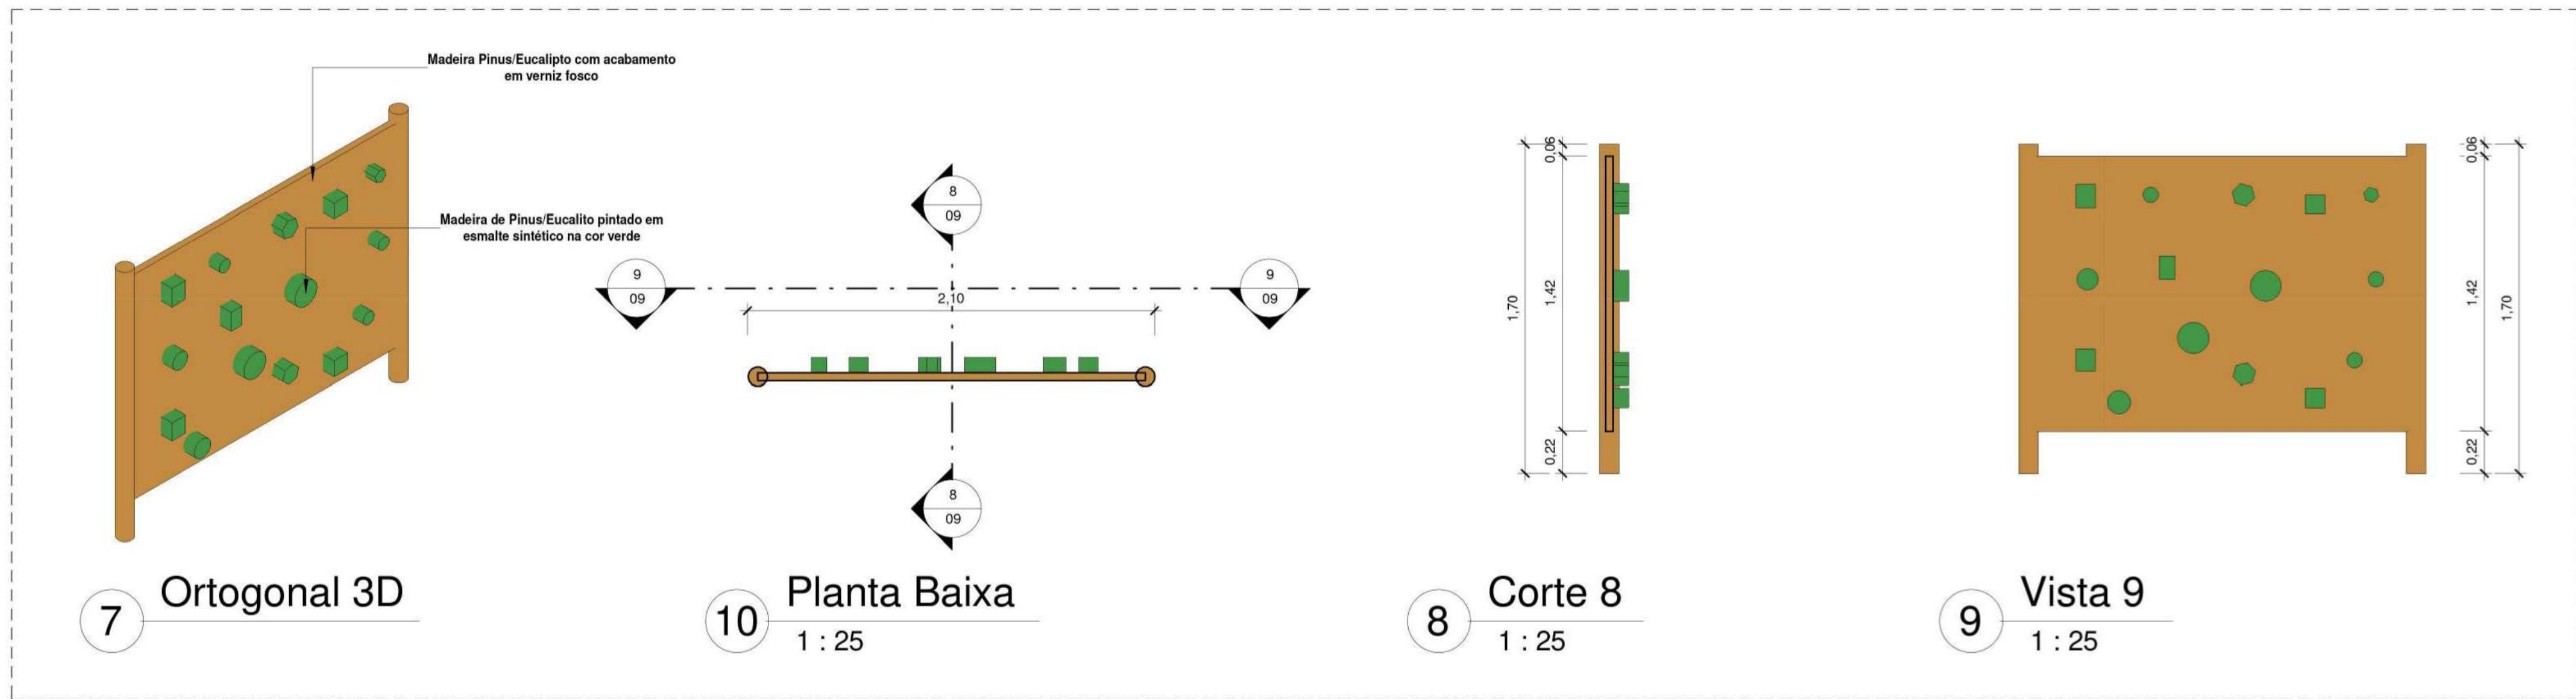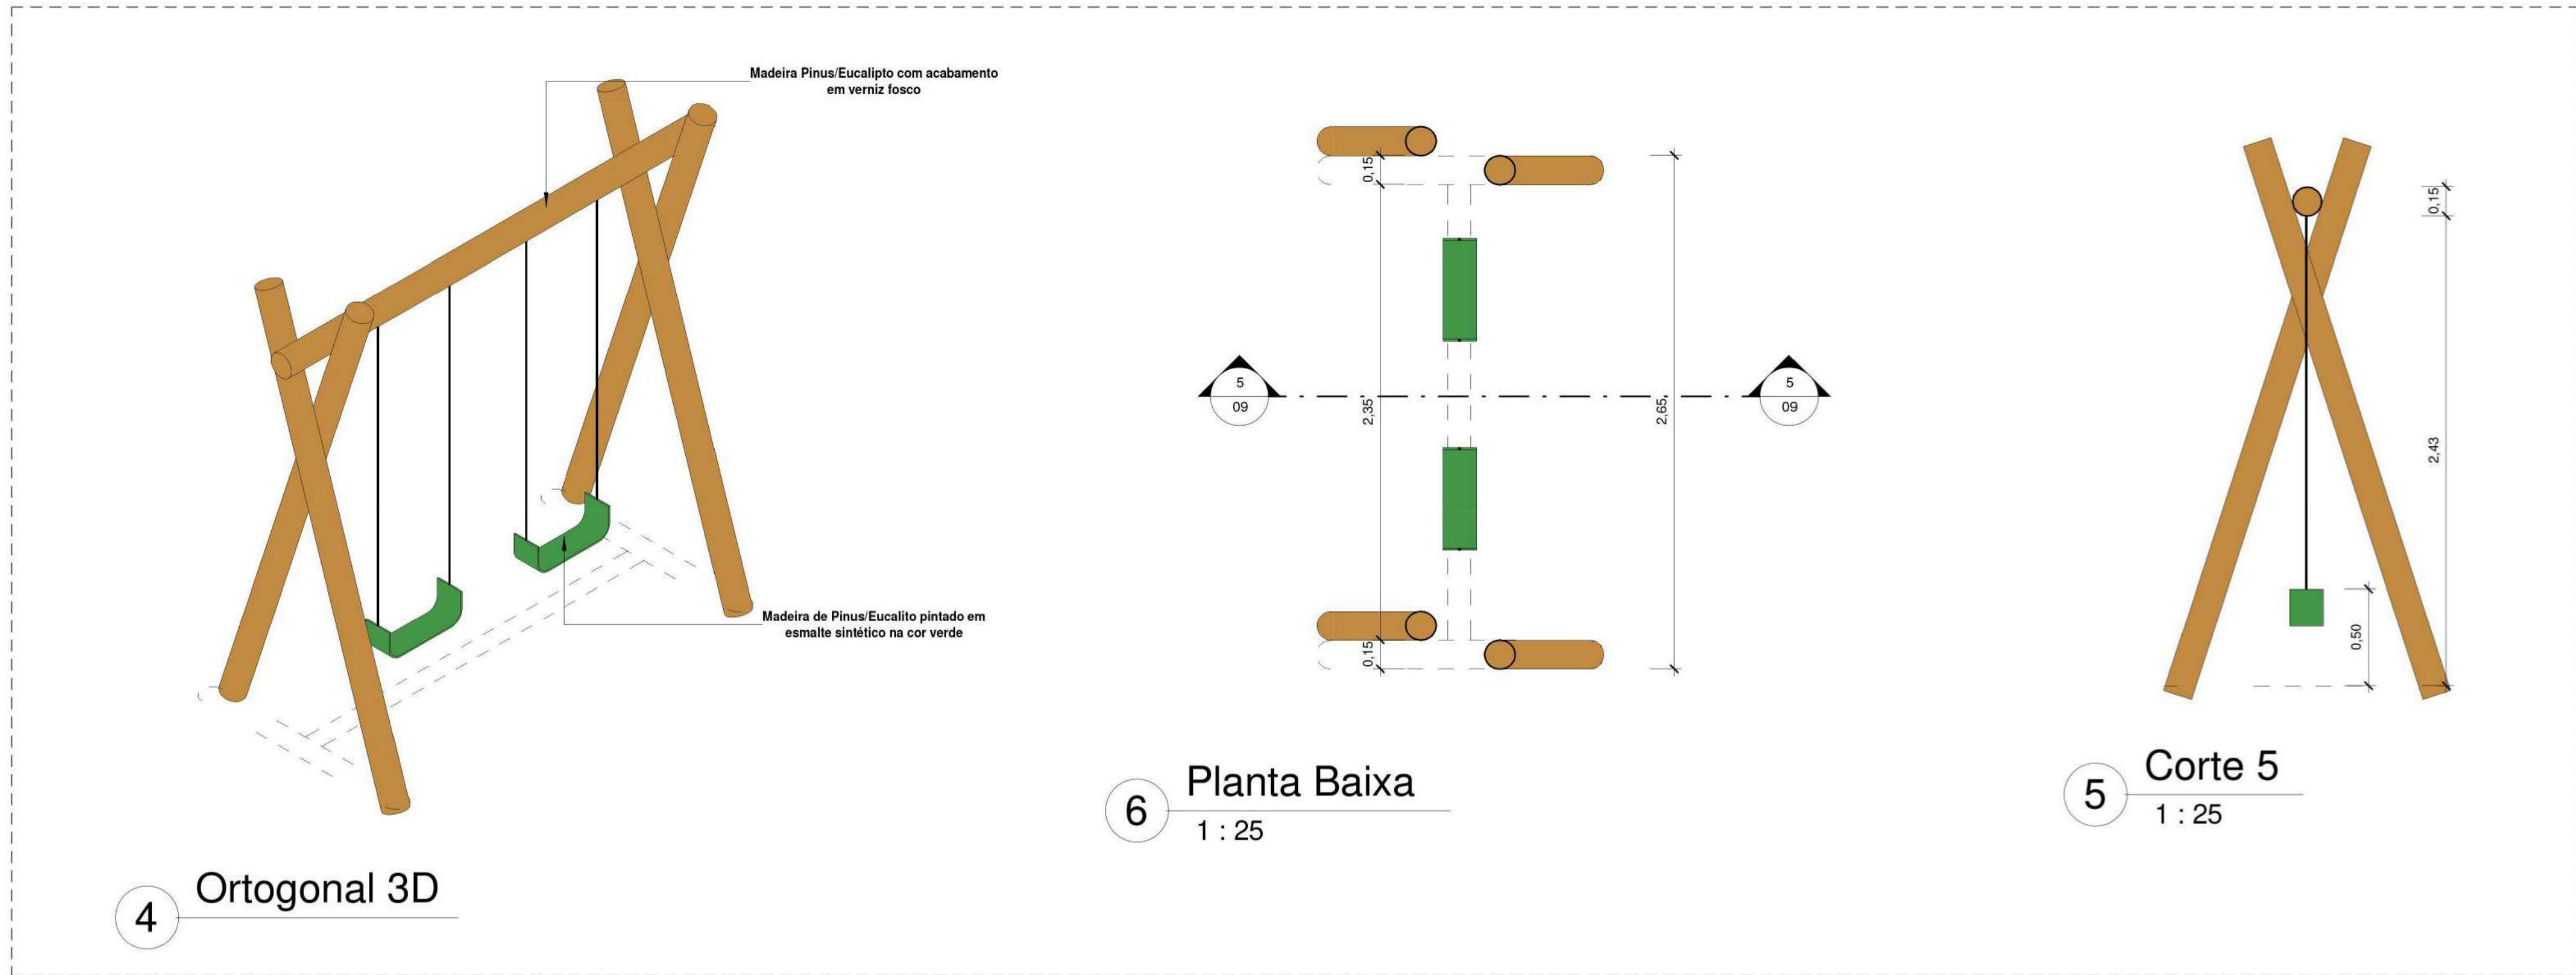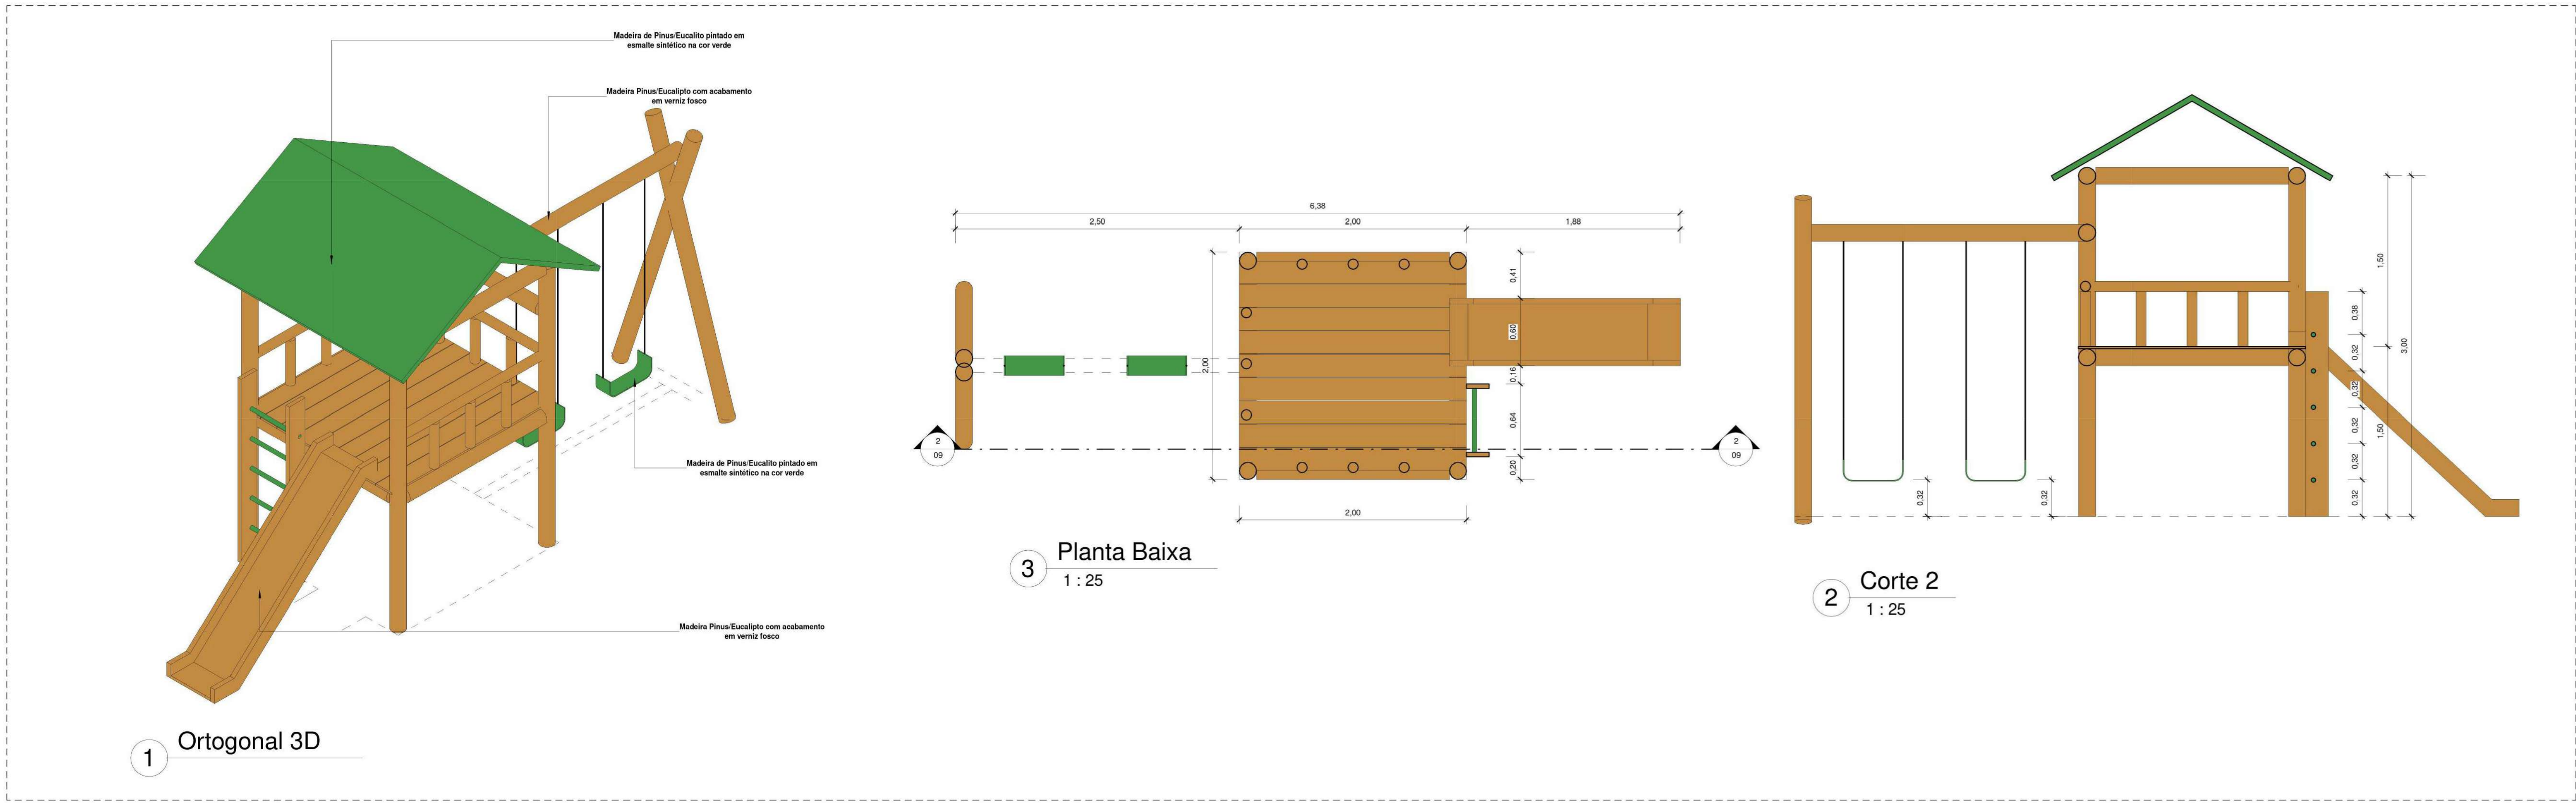

Quantitativo de Mobiliário	
Quantidade	Descrição
1	Balanco duplo (1,50x3,00m) em madeira pinus ou eucalipto com acabamento em verniz fosco - Ref. M117 - da Lúdico Parques ou similar
12	Banco fixo(0,70x1,50) em madeira pinus ou eucalipto com acabamento em verniz fosco - Ref. M012 da Lúdico Parques ou similar
1	Brinquedo (4,00x5,00m) em madeira pinus ou eucalipto tratado com acabamento em verniz fosco, contendo uma casinha, 1 torção de acesso, 1 escorregado, 1 escada de madeira e 2 balanços. Ref. M220 - da Lúdico Parques ou similar
15	Cesto de Lixo (0,60x0,60) em madeira pinus ou eucalipto com acabamento em verniz fosco - Ref. M313 da Lúdico Parques ou similar
2	Conjunto de Mesa(1,00x2,00) e Duas bancas(0,30x2,00) em madeira pinus ou eucalipto com acabamento em verniz fosco - Ref. M015 da Lúdico Parques ou similar
1	Garganta dupla(3,00x2,50) em madeira pinus ou eucalipto com acabamento em verniz fosco - Ref. M128 - da Lúdico Parques ou similar
4	Mesa para jogos (1,00x1,00m) com 4 bancos (0,30x0,30m) em madeira pinus ou eucalipto com acabamento em verniz fosco - Ref. M314 da Lúdico Parques ou similar
2	Parade de Escalada(2,00x1,40) em madeira pinus ou eucalipto com acabamento em verniz fosco- Ref. M111, da Lúdico Parques ou similar
1	Tabela com anel de basquete padrão oficial, confeccionada com tubo de aço carbono com diâmetro de 4", com acabamento em esmalte sintético na cor branco, chumbado no piso, altura máxima 3,95
2	Tubo de aço galvanizado de 4" com acabamento em primer com tinta esmalte sintético na cor branco, e redes de polietileno fio 3mm





41

Documentação assinada digitalmente
JOSEFF JAVELIN SILVA MENDES
CPF: 05.12.012.120-00-0000
Verifique em: https://validar.br.gov.br

PROJETO
ESPAÇO ESPORTIVO COMUNITÁRIO
ENDEREÇO
AVENIDA RAIMUNDO CORRÊA DA SILVA - PARQUE ALIANÇA
CIDADE
MARANHÃO

TIMON
PREFEITURA
Construindo agora o futuro
SEINFRA
Secretaria Municipal de
Obras e Infraestrutura

FASE PROJETO
PROJETO EXECUTIVO
CONTEÚDO
ARQUITETA
JAKELINE MENDES A273784-1
RESPONSÁVEL TÉCNICO:
ISADORA RODRIGUES LOPES
ENGENHEIRA CIVIL - CREA nº 111851776-8
AUTOR DO PROJETO
SUPERINTÊNCIA DE INFRAESTRUTURA DO MARANHÃO
ESCALA
INDICADA
DATA
NOVEMBRO DE 2025
PRANCHA
9/10

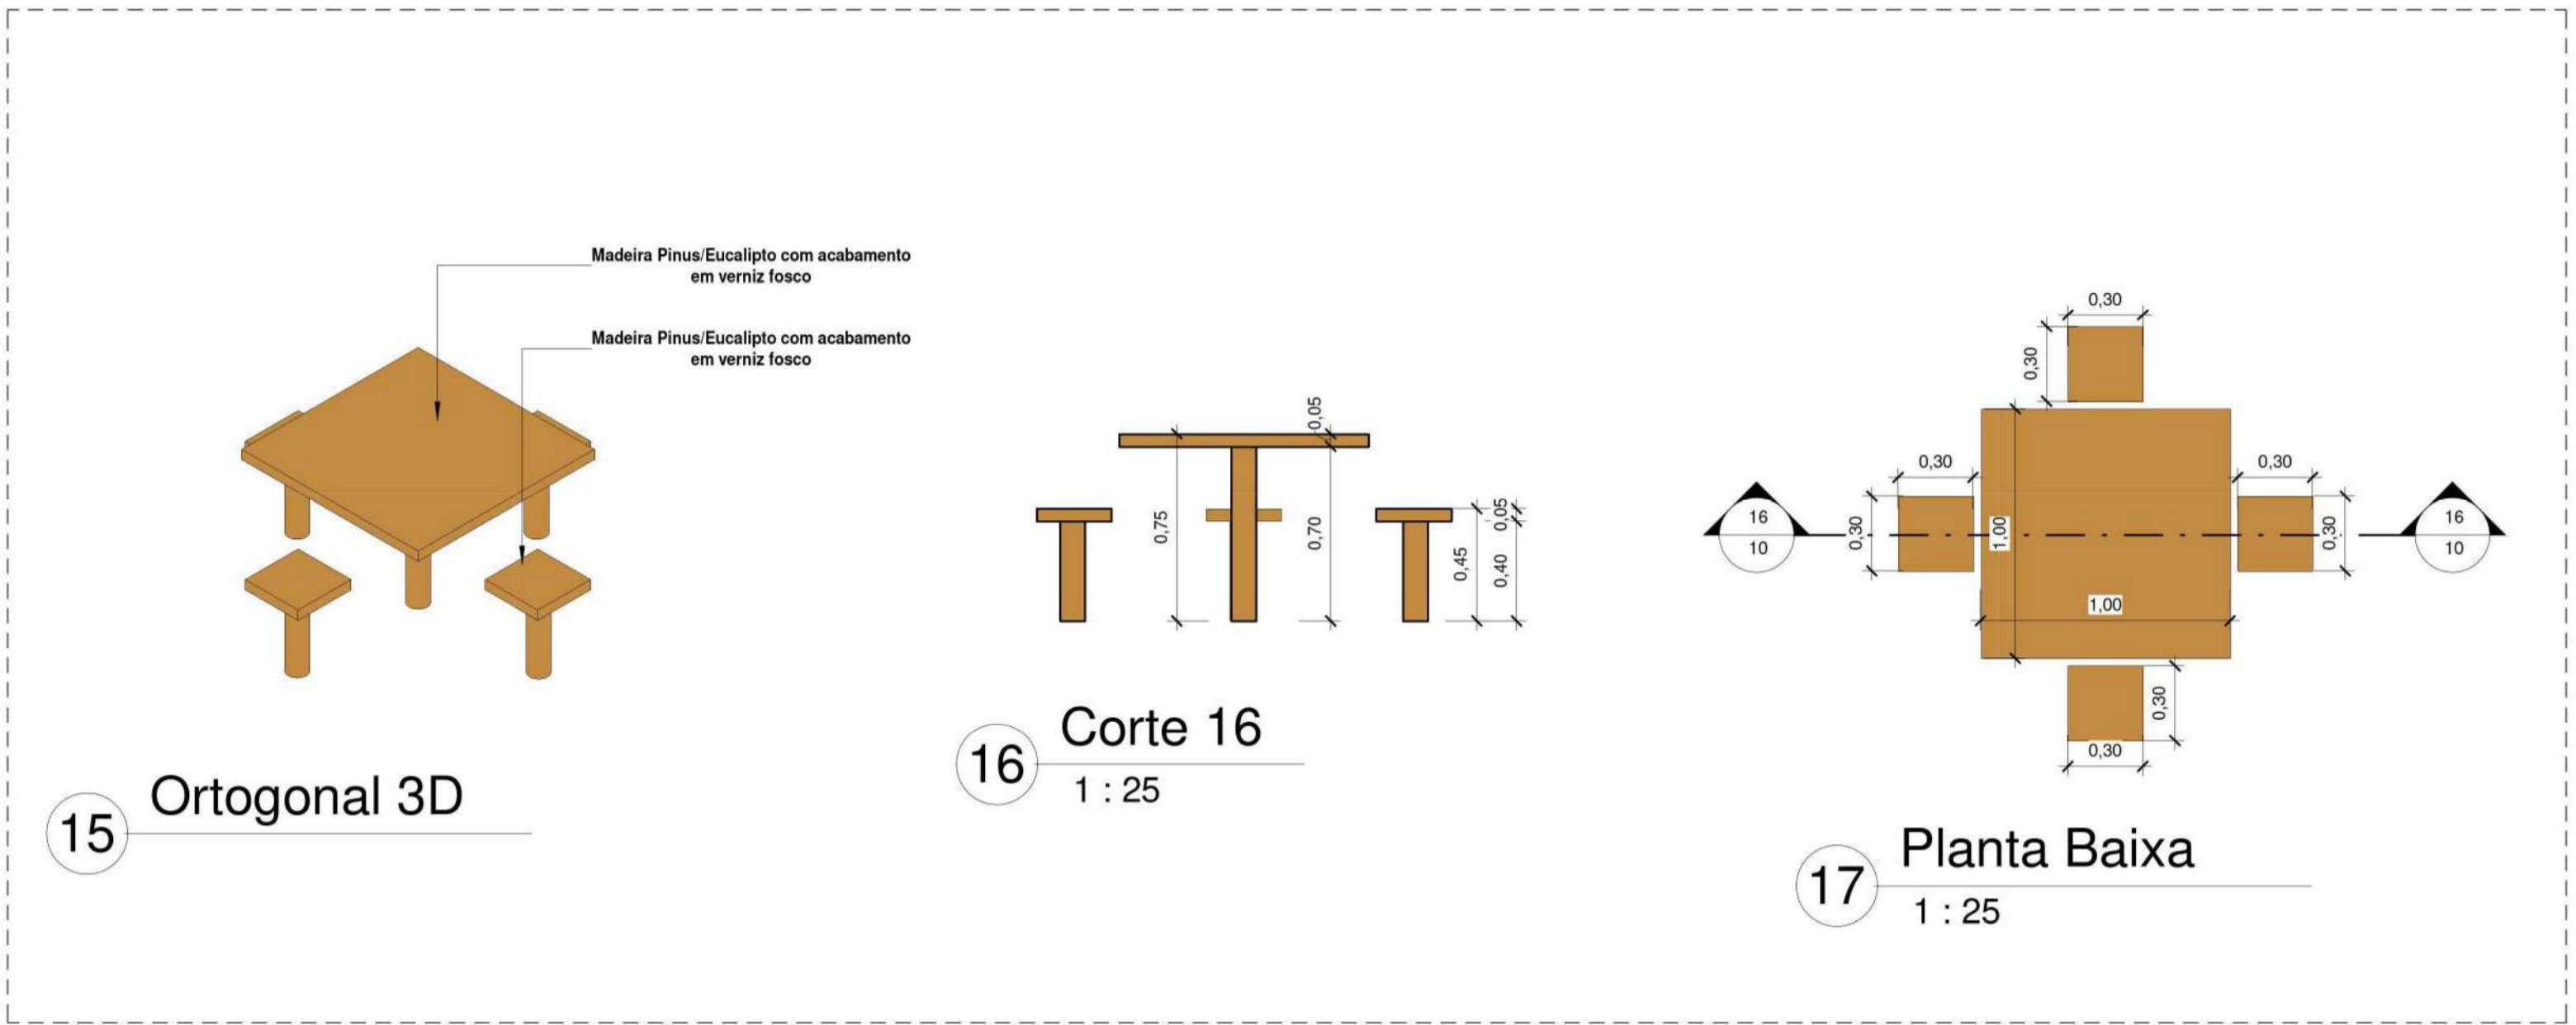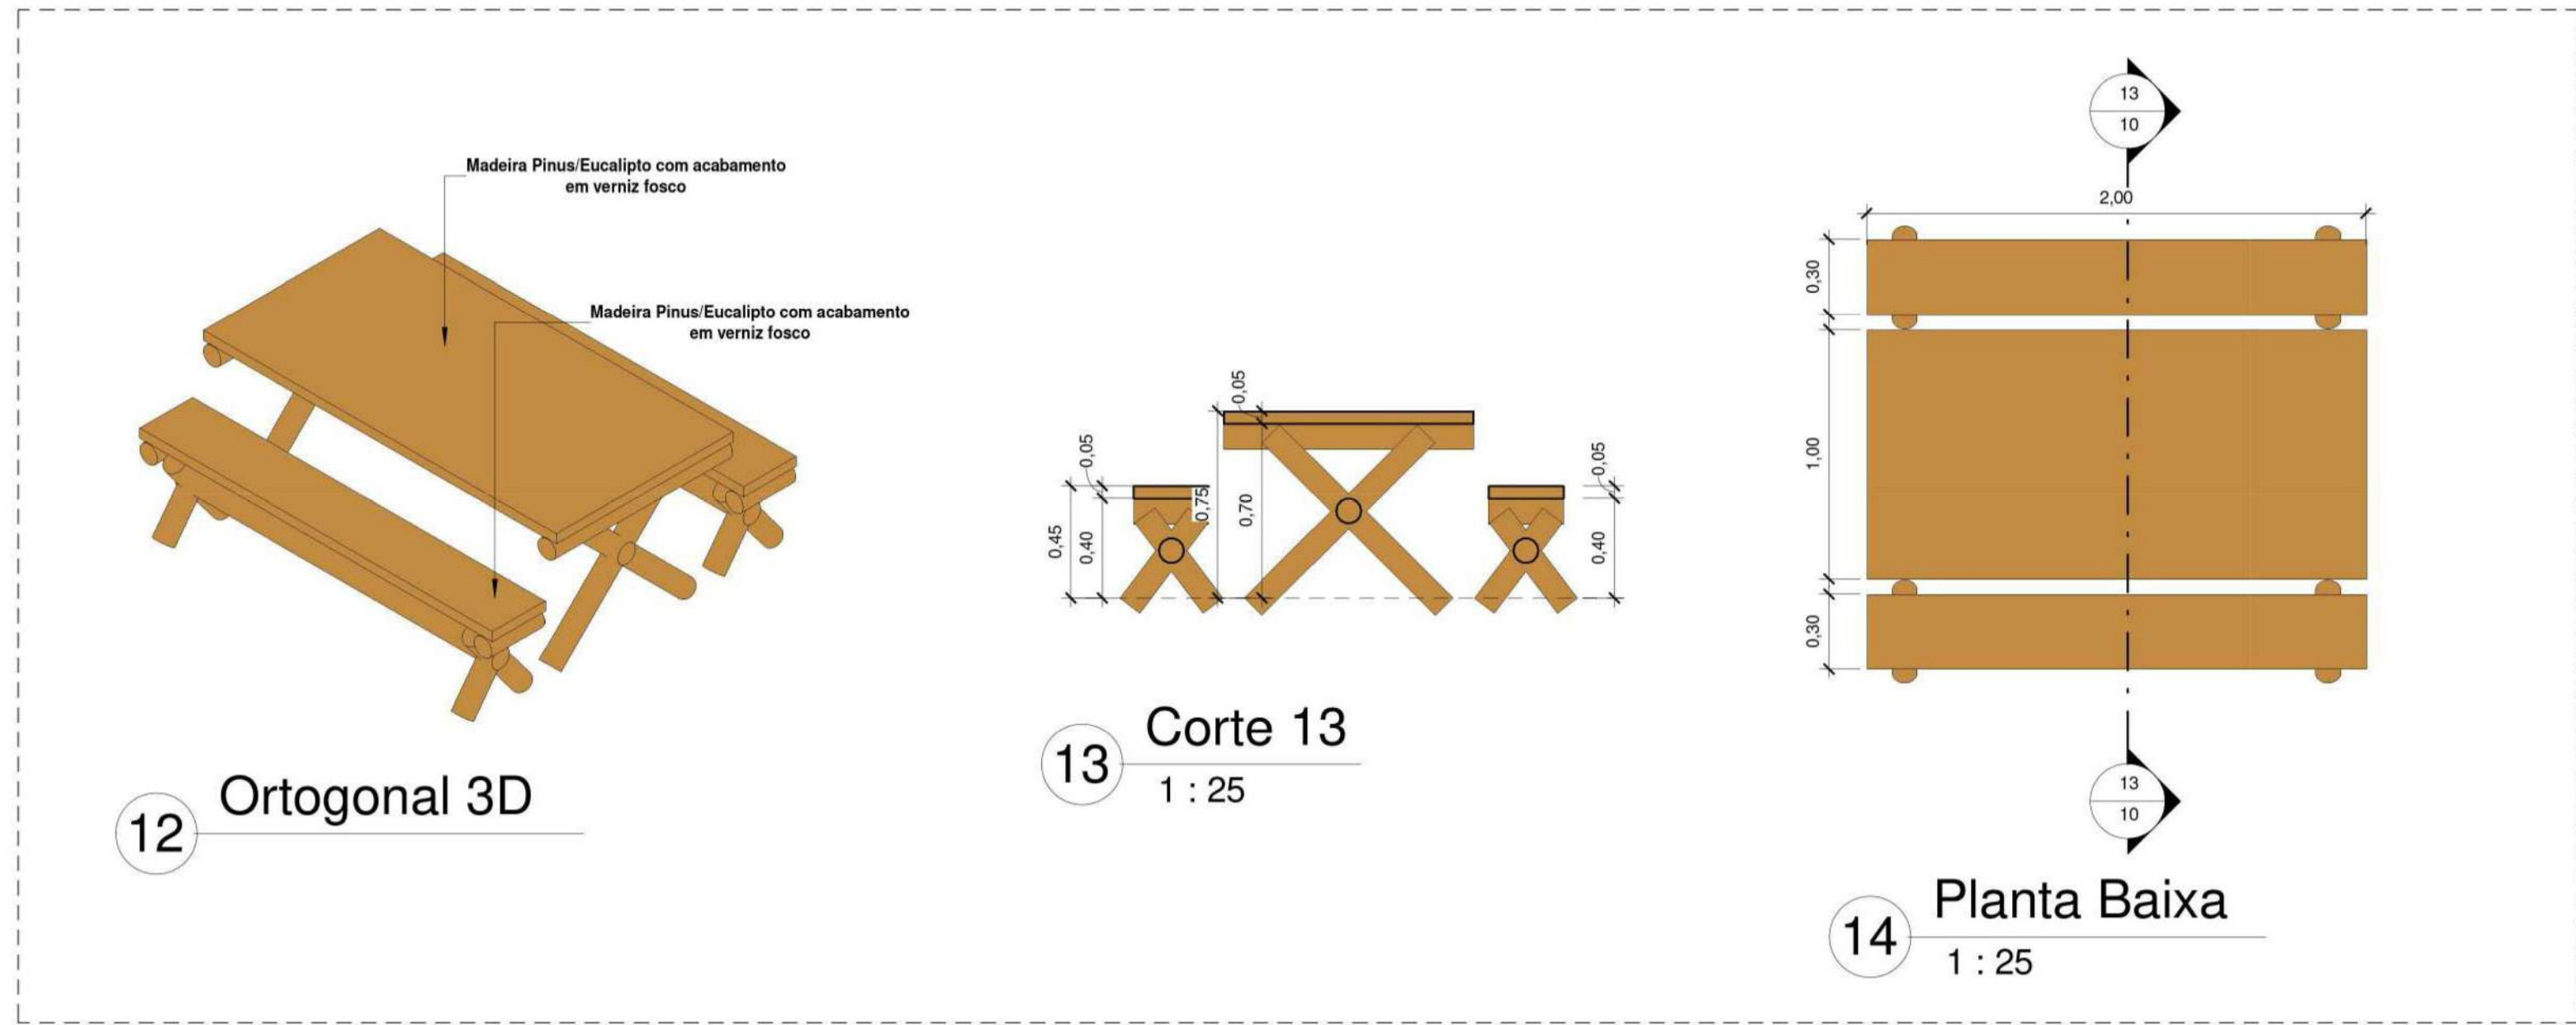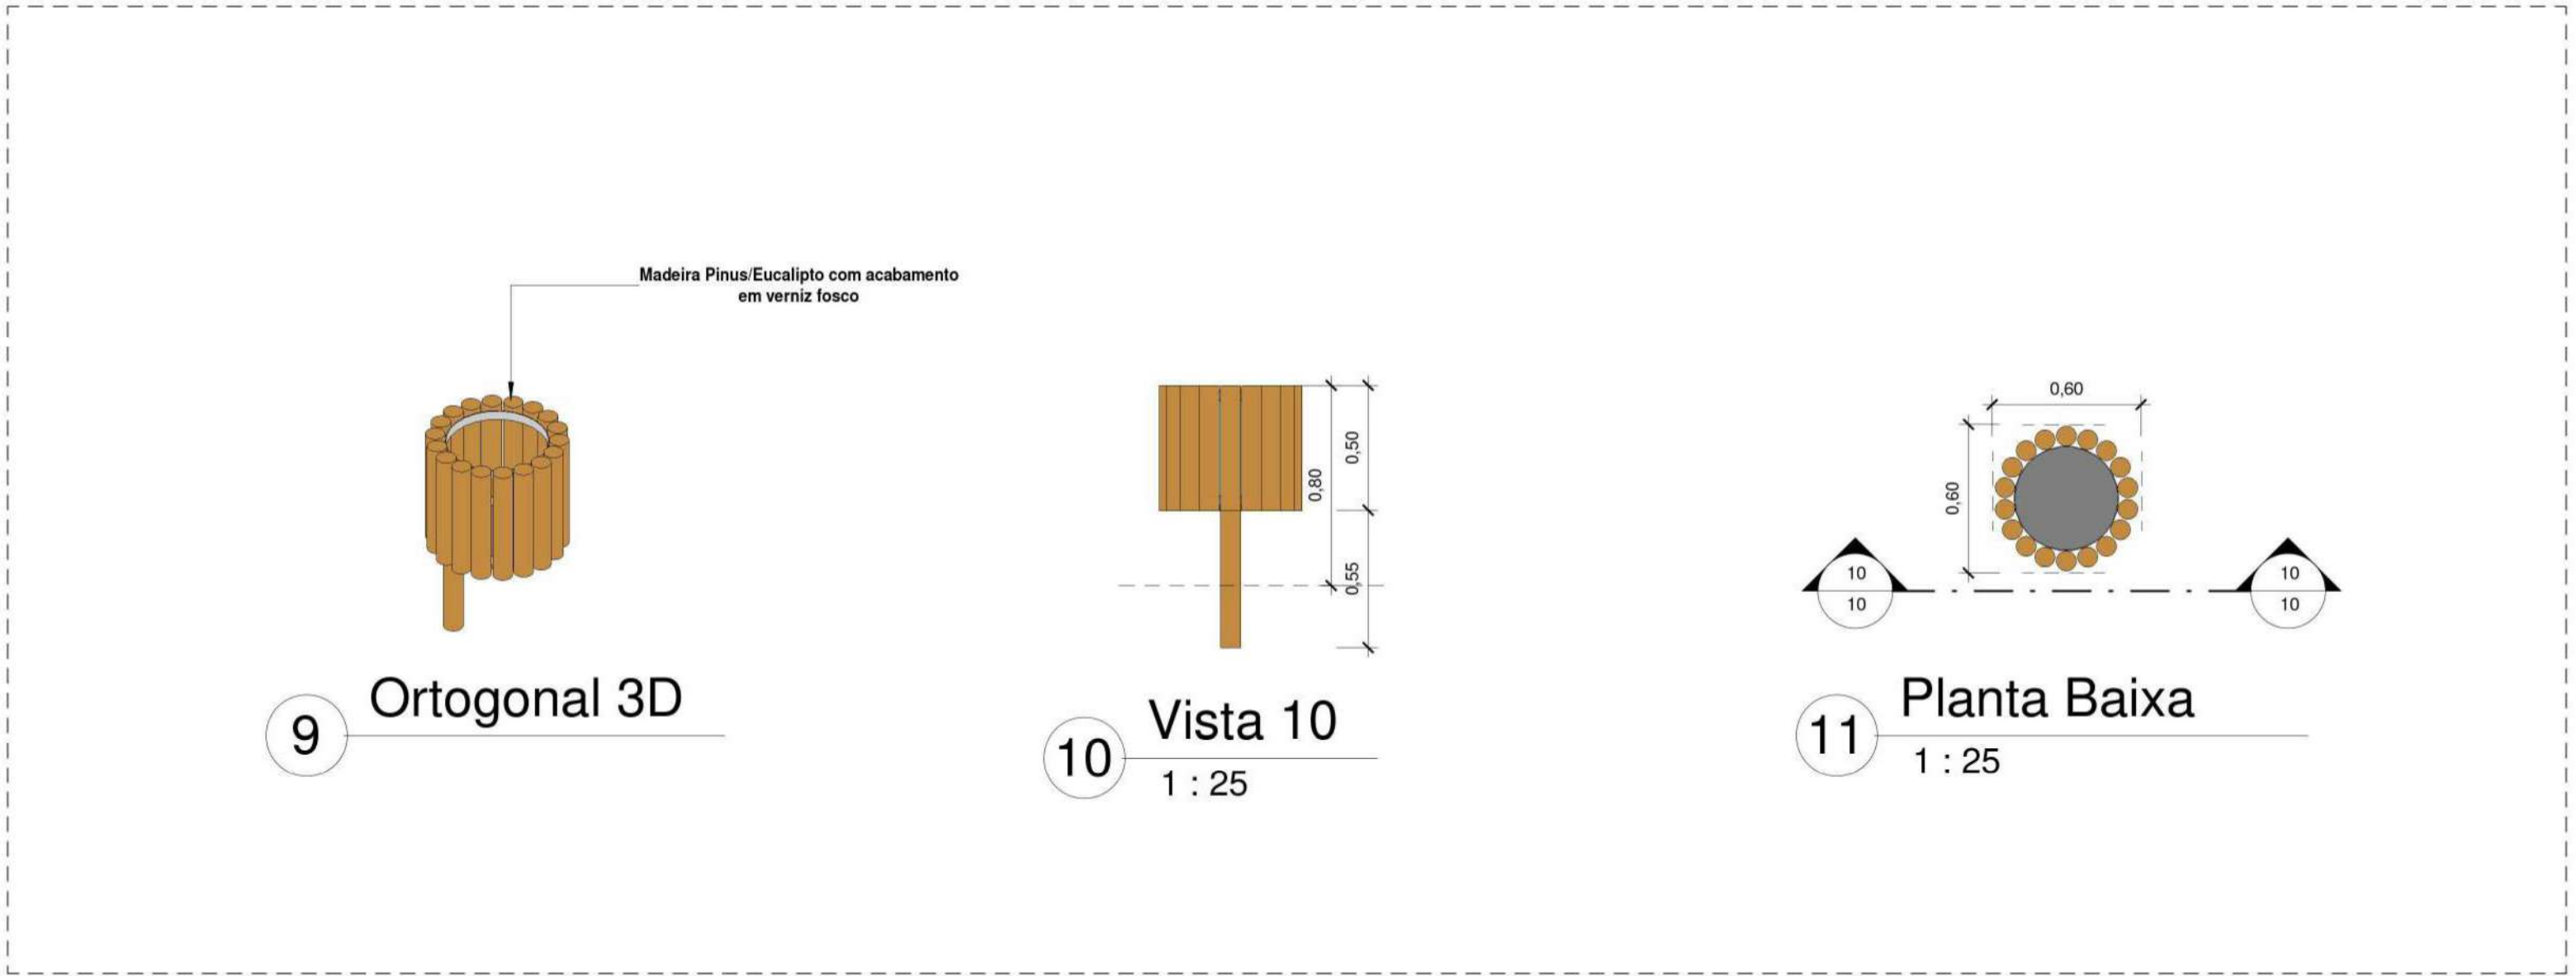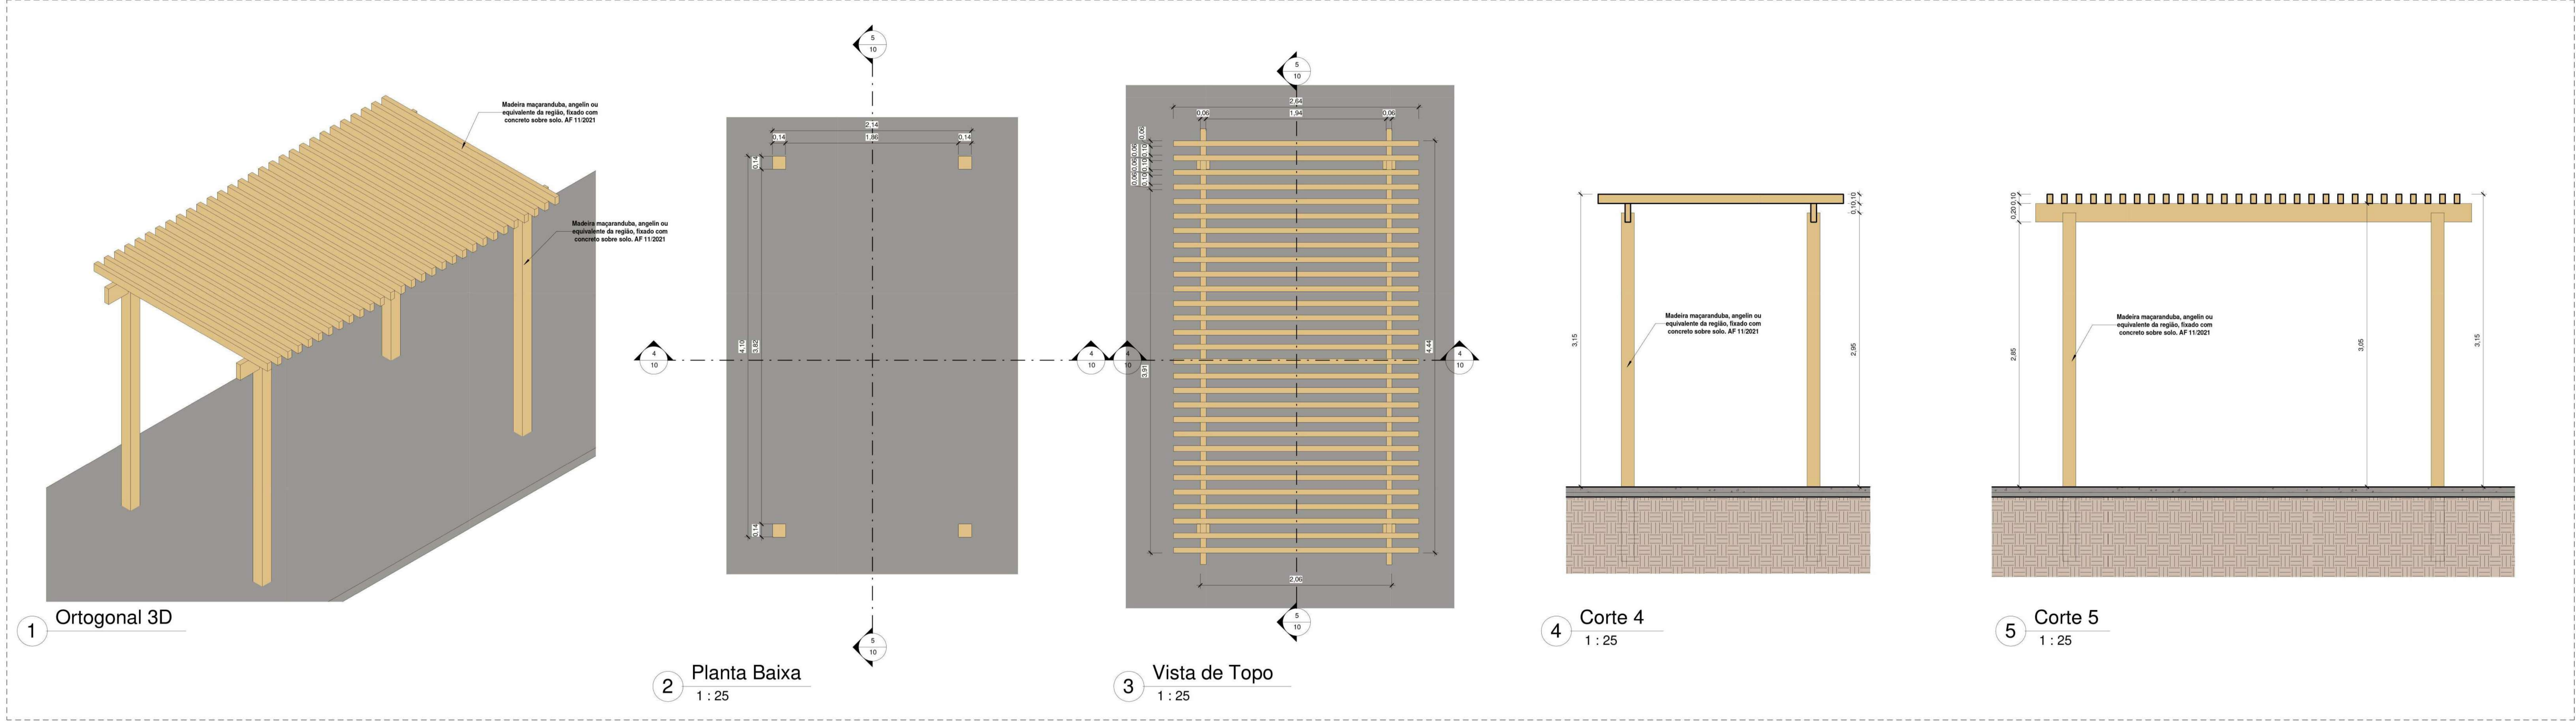

Quantitativo de Mobiliário	
Quantidade	Descrição
1	Balanco duplo (1,50x3,00)m em madeira pinus ou eucalypto com acabamento em verniz fosco - Ref.M117 - da Lúdico Parques ou similar
12	Banco fixo(0,70x1,50) em madeira pinus ou eucalypto com acabamento em verniz fosco - Ref.M312 da Lúdico Parques ou similar
1	Brinquedo (4,00x5,00)m em madeira pinus ou eucalypto tratado com acabamento em verniz fosco, contendo uma casinha, 1 torçõ de torções, 1 escorregador, 1 torçõ de marinho, e 2 balanços. Ref.M225 - da Lúdico Parques ou similar
15	Cesto de Lixo (0,60x0,60) em madeira pinus ou eucalypto com acabamento em verniz fosco - Ref.M313 da Lúdico Parques ou similar
2	Conjunto de Mesa(1,00x2,00) e Dois bancos(0,30x2,00) em madeira pinus ou eucalypto com acabamento em verniz fosco - Ref.M315 da Lúdico Parques ou similar
1	Gargalo duplo(2,00x2,00) em madeira pinus ou eucalypto com acabamento em verniz fosco - Ref.M128 - da Lúdico Parques ou similar
4	Mesa para jogos (1,00x1,00)m com 4 bancos (0,30x0,30)m em madeira pinus ou eucalypto com acabamento em verniz fosco - Ref.M314 da Lúdico Parques ou similar
2	Paralela de Escalada(2,00x1,80) em madeira pinus ou eucalypto com acabamento em verniz fosco- Ref.M111, da Lúdico Parques ou similar
1	Tabela com are de basquete padião oficial, confeccionada com lã de aço carbono com diâmetro de 4", com acabamento em esmalte sintético na cor branco, chumbado no piso, altura máxima 3,05
2	Trave de aço galvanizado de 4" com acabamento em primer com tinta esmalte sintético na cor branco, e redes de polietileno 10,5mm
41	

Documento assinado digitalmente
gobv
JAKELINE MENDES A273784-1
www.ti.gov.br
Verifique em http://verificar.ti.gov.br

PROJETO
ESPAÇO ESPORTIVO COMUNITÁRIO
ENDEREÇO
AVENIDA RAIMUNDO CORRÊA DA SILVA - PARQUE ALIANÇA
CIDADE
TIMON
ESTADO
MARANHÃO

TIMON
PREFEITURA
Construindo agora o futuro
SEINFRA
Secretaria Municipal de
Obras e Infraestrutura

FASE PROJETO
PROJETO EXECUTIVO
CONTEÚDO
ESCALA
INDICADA

DETALHES

ARQUITETA
JAKELINE MENDES A273784-1
RESPONSÁVEL TÉCNICO:
ISADORA RODRIGUES LOPES
ENGENHEIRA CIVIL - CREA nº 111851776-8
AUTOR DO PROJETO
SUPERINTÊNCIA DE INFRAESTRUTURA DO MARANHÃO

DATA
NOVEMBRO DE 2025
PRANCHA
10/10

Construção do Espaço Comunitário, no Município de Timon/MA

Legenda

-  79x52 = 4.108 m²
-  CENTRO ESPORTIVO
-  Parque Aliança

 CENTRO ESPORTIVO.

Google Earth

Image © 2025 Airbus



100 m